

CITTA' DI PINEROLO
ZONA VP 6.8 DEL P.R.G.C. - FRAZIONE RIVA

CATASTO TERRENI
Fig. 43 Part. n° 35, 116 parte, 33 parte,
Fig. 42 Part. n° 80 parte

PROPRIETA' : Società " SANTAMARIA s.r.l."
Via Motta Santus n° 26
Pinerolo - Frazione RIVA
Legale rappresentante: Bruna FALCO

PIANO ESECUTIVO CONVENZIONATO
P.E.C. "CASCINA MOTTA SANTUS"

INTERVENTO DI RIQUALIFICAZIONE DEL COMPLESSO RURALE
COSTITUITO DALLA " CASCINA MOTTA SANTUS" E DAI SUOI TERRENI
DI PERTINENZA CIRCOSTANTI MEDIANTE RISTRUTTURAZIONE
INTEGRALE DEL FABBRICATO CON CAMBIO DELLA SUA ATTUALE
DESTINAZIONE D'USO E DI QUELLA DEI TERRENI INTERESSATI


RILIEVO PLANOALTIMETRICO
DELLA "CASCINA MOTTA SANTUS"
- STATO ATTUALE -

- PIANTA PIANO TERRENO
- PIANTA PIANO PRIMO
- PIANTA DEL TETTO


TAV
10

data	PROGETTISTA:	Ing. Edoardo PIARULLI
11.04.2016		
AGGIORNAMENTO		
30.11.2016		

PIANTA PIANO TERRENO scala 1/200

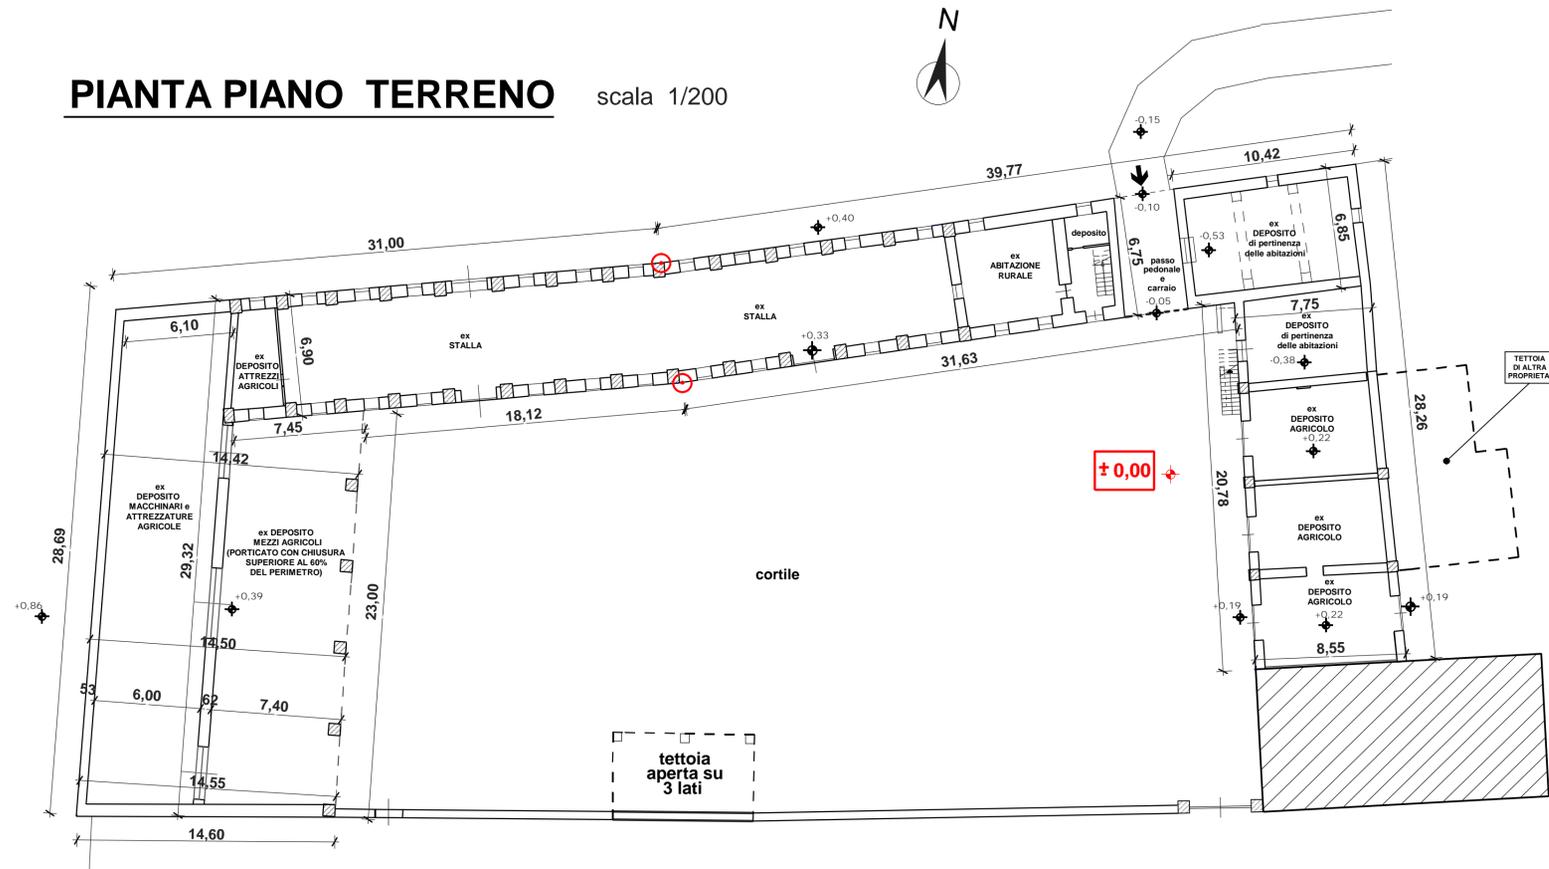

PIANTA PIANO PRIMO scala 1/200

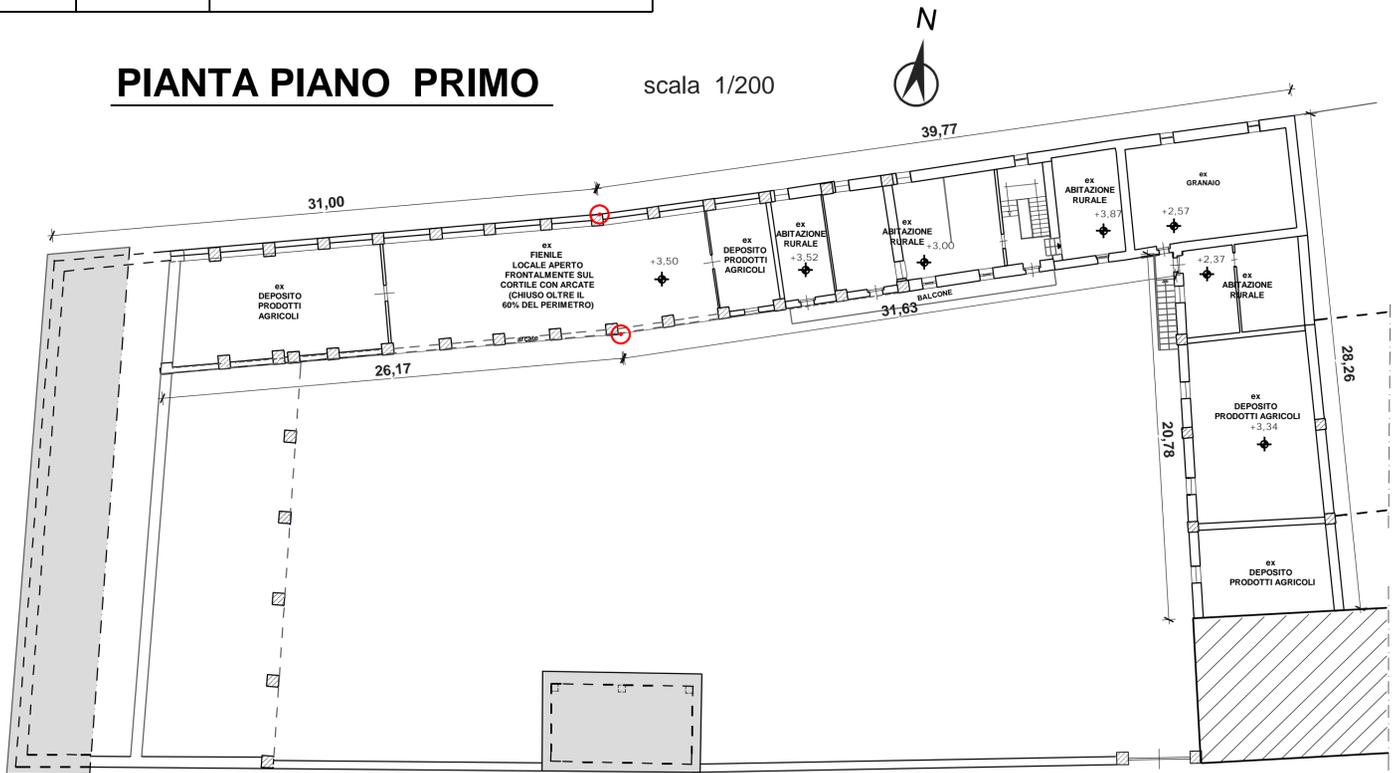

PIANTA TETTO scala 1/200

