

CITTA' DI PINEROLO
 ZONA VP 6.8 DEL P.R.G.C. - FRAZIONE RIVA
 CATASTO TERRENI
 Fg. 43 Part. n° 35, 116 parte, 33 parte,
 Fg. 42 Part. n°80 parte

PROPRIETA' : Società " SANTAMARIA s.r.l."
 Via Motta Santus n° 26
 Pinerolo - Frazione RIVA
 Legale rappresentante: Bruna FALCO

PIANO ESECUTIVO CONVENZIONATO
P.E.C. "CASCINA MOTTA SANTUS"

INTERVENTO DI RIQUALIFICAZIONE DEL COMPLESSO RURALE
 COSTITUITO DALLA " CASCINA MOTTA SANTUS" E DAI SUOI TERRENI
 DI PERTINENZA CIRCOSTANTI MEDIANTE RISTRUTTURAZIONE
 INTEGRALE DEL FABBRICATO CON CAMBIO DELLA SUA ATTUALE
 DESTINAZIONE D'USO E DI QUELLA DEI TERRENI INTERESSATI

SITUAZIONE IN PROGETTO DEL FABBRICATO
 - SEZIONI SCHEMATICHE CON QUOTE PLANIMETRICHE E ALTIMETRICHE
 - PIANTE SCHEMATICHE CON QUOTE PLANIMETRICHE

TAV
12 A

data	PROGETTISTA:	Ing. Edoardo PIARULLI
11.04.2016		
AGGIORNAMENTO (B)		
05.06.2017		

NELLA RISTRUTTURAZIONE IN PROGETTO NON VENGONO
 MODIFICATI IL TIPO DELLE COPERTURE ED I VOLUMI DEL
 FABBRICATO (SONO MANTENUTE LE STESSA QUOTE DELLE
 IMPOSTE E DEI COLMI SALVO L'INCREMENTO DERIVANTE
 DALL'INNALZAMENTO TECNICO DEL TETTO DI 30 CM PER
 POTERE REALIZZARE IL CORDOLO IN CEMENTO ARMATO
 PER L'ADEGUAMENTO ALLA NORMATIVA ANTISISMICA)

LEGENDA

0,00 in pianta

0,00 in sezione

Volumi fuori terra del fabbricato in progetto

Vespai aerati autoportanti


Quota del 1° orizzontamento

QUOTA CONVENZIONALE "0,00"
PER LA DETERMINAZIONE DELLE
QUOTE ALTIMETRICHE


punto più basso del cortile allo stato
 attuale preso come "0,00" di riferimento
 per la determinazione delle quote
 delle imposte e dei colmi del fabbricato

SEZIONI SCHEMATICHE


SEZIONE 1 - 1 scala 1:100

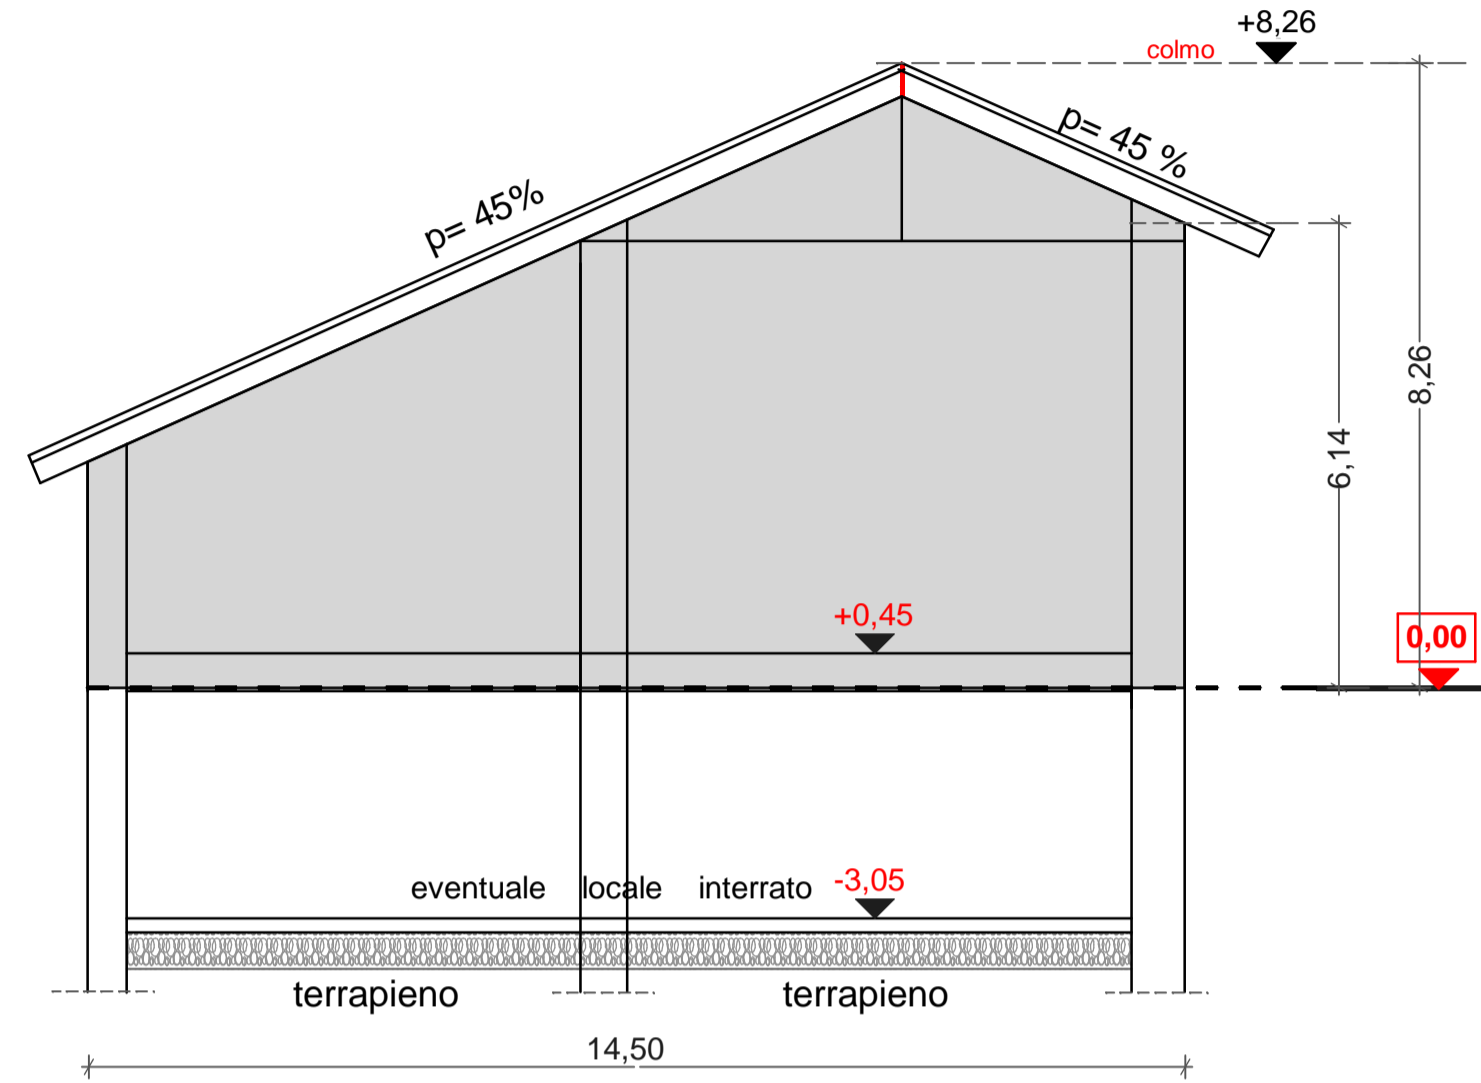


SEZIONE 2 - 2 scala 1:100

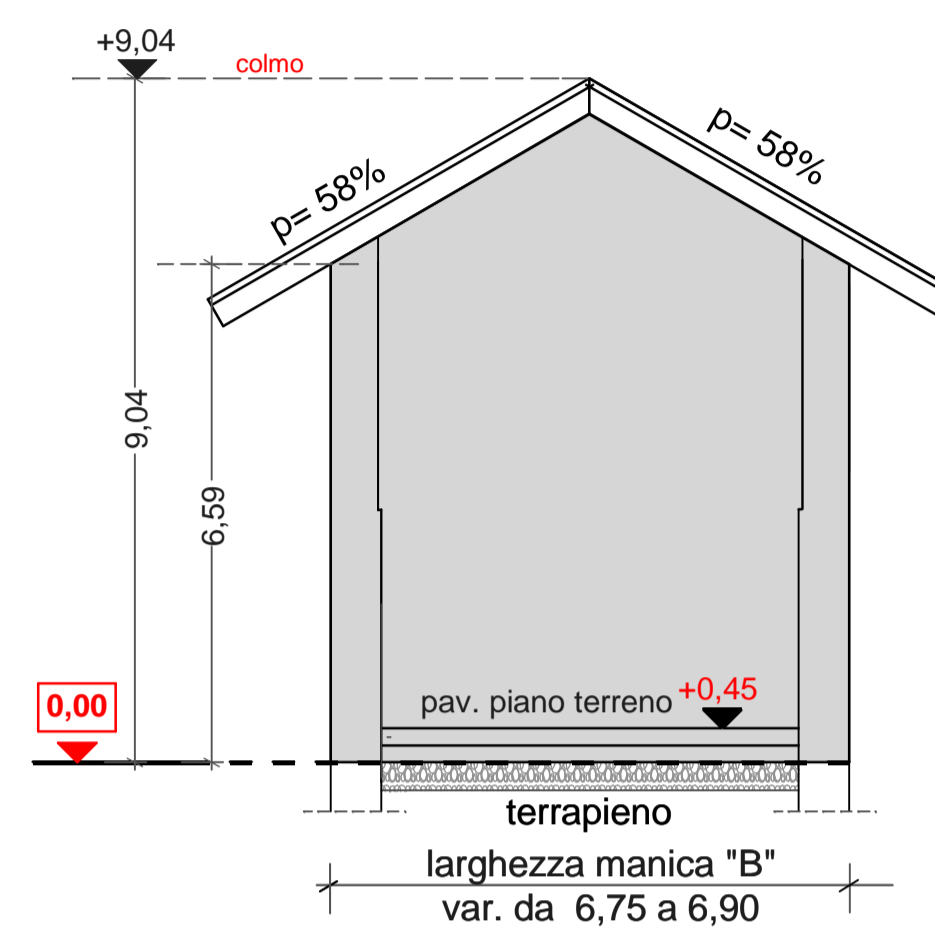


SEZIONE 3 - 3 scala 1:100

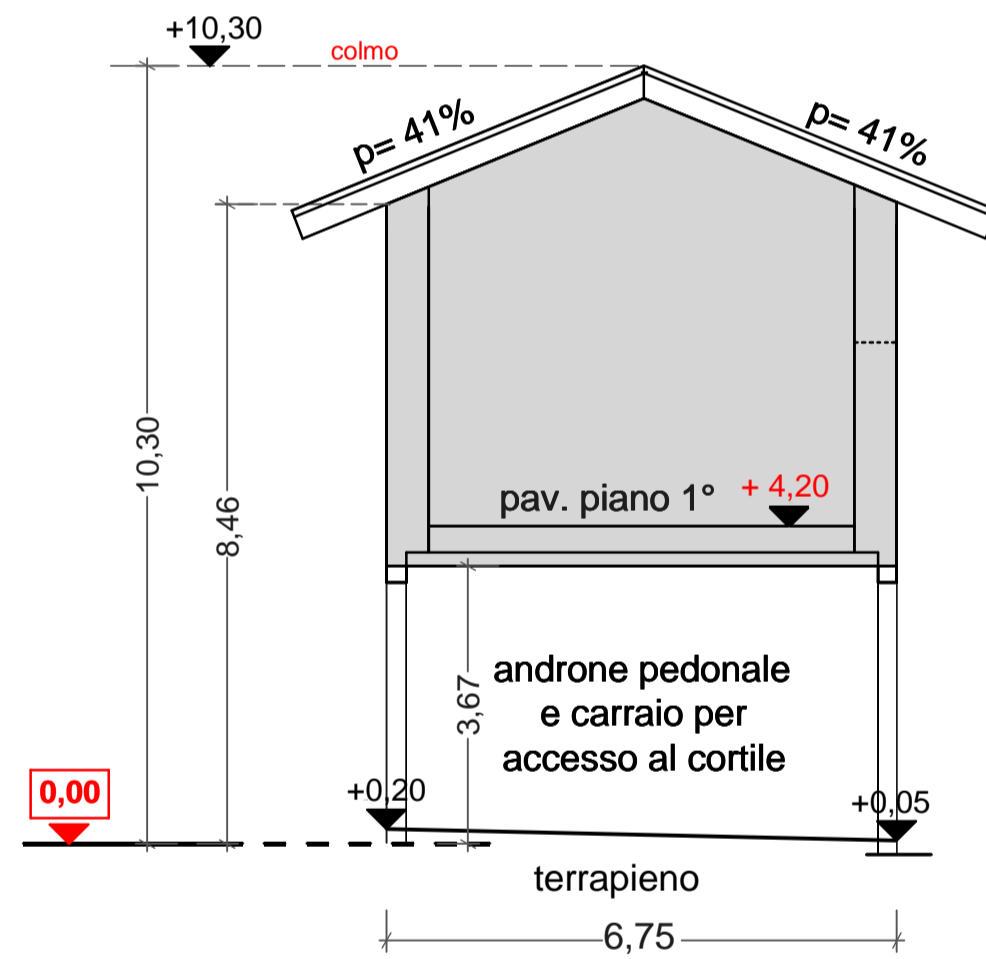


SEZIONE 4 - 4 scala 1:100

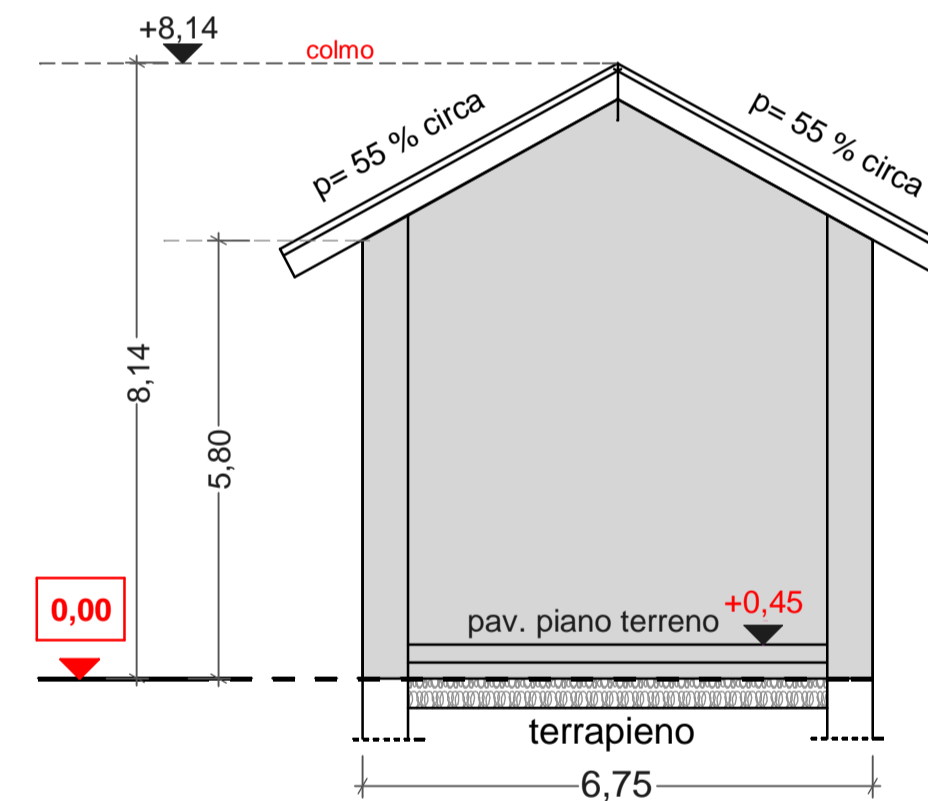

SEZIONE 5 - 5 scala 1:100

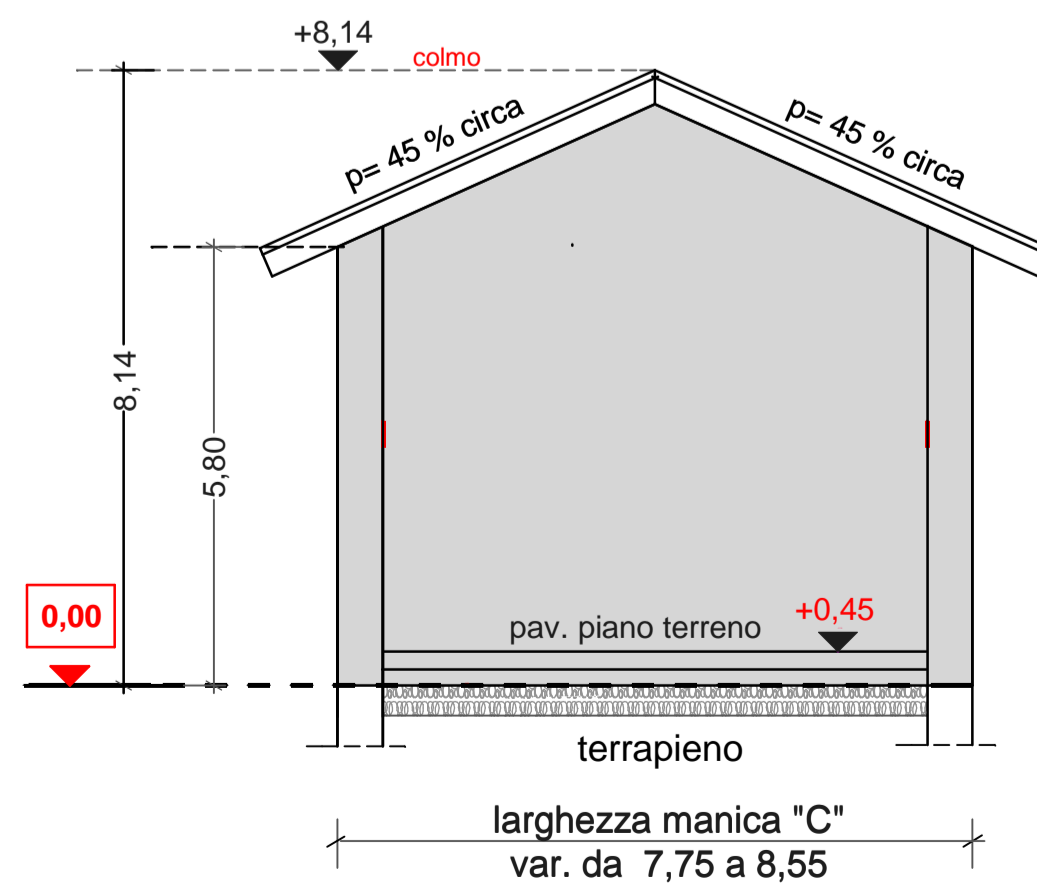


SEZIONE 6 - 6 scala 1:100

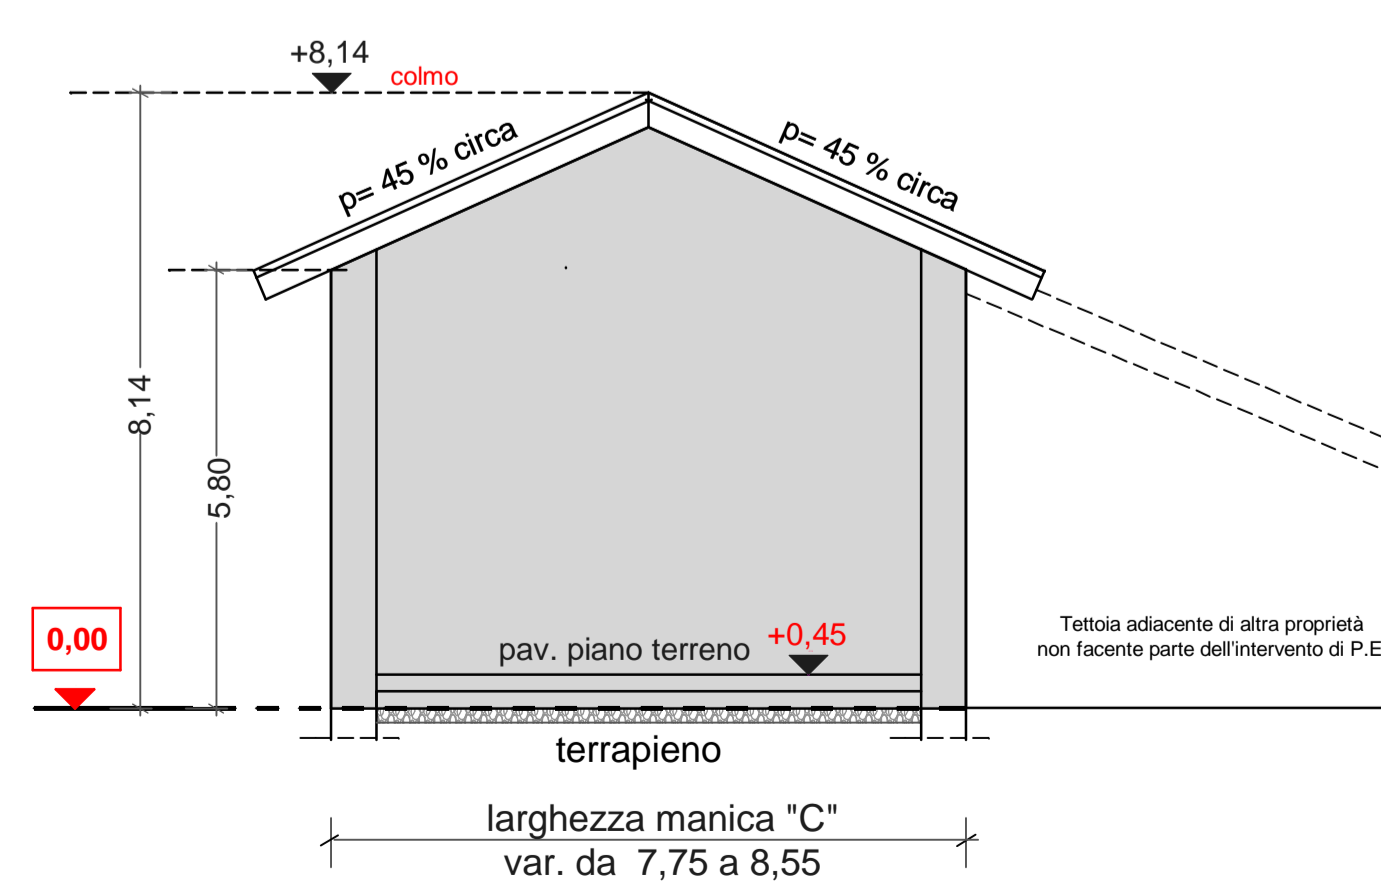


PIANTE SCHEMATICHE


PIANTA LOCALE INTERRATO
PIANTA FONDAZIONI scala 1/400

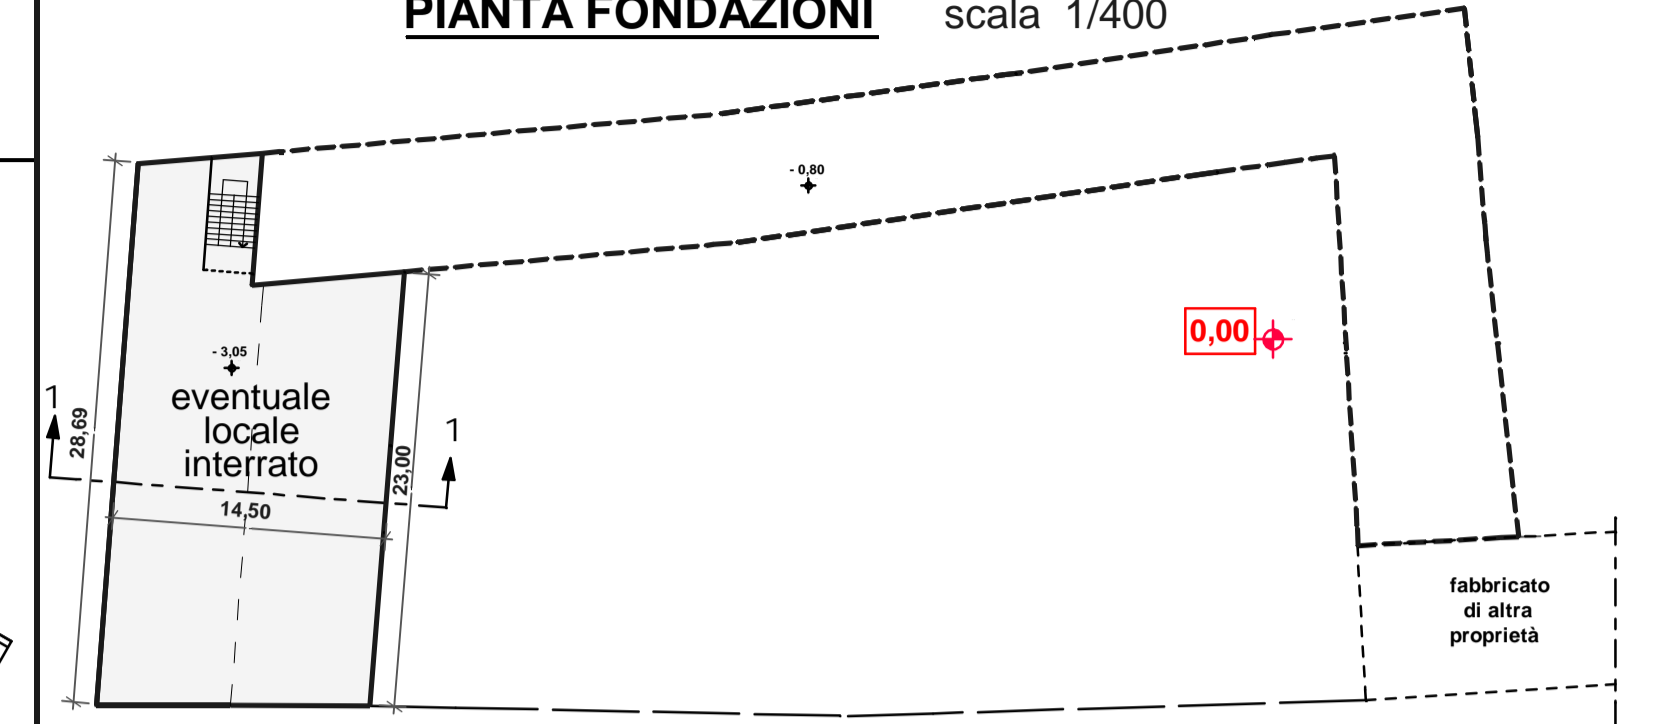

PIANTA PIANO TERRENO scala 1/400

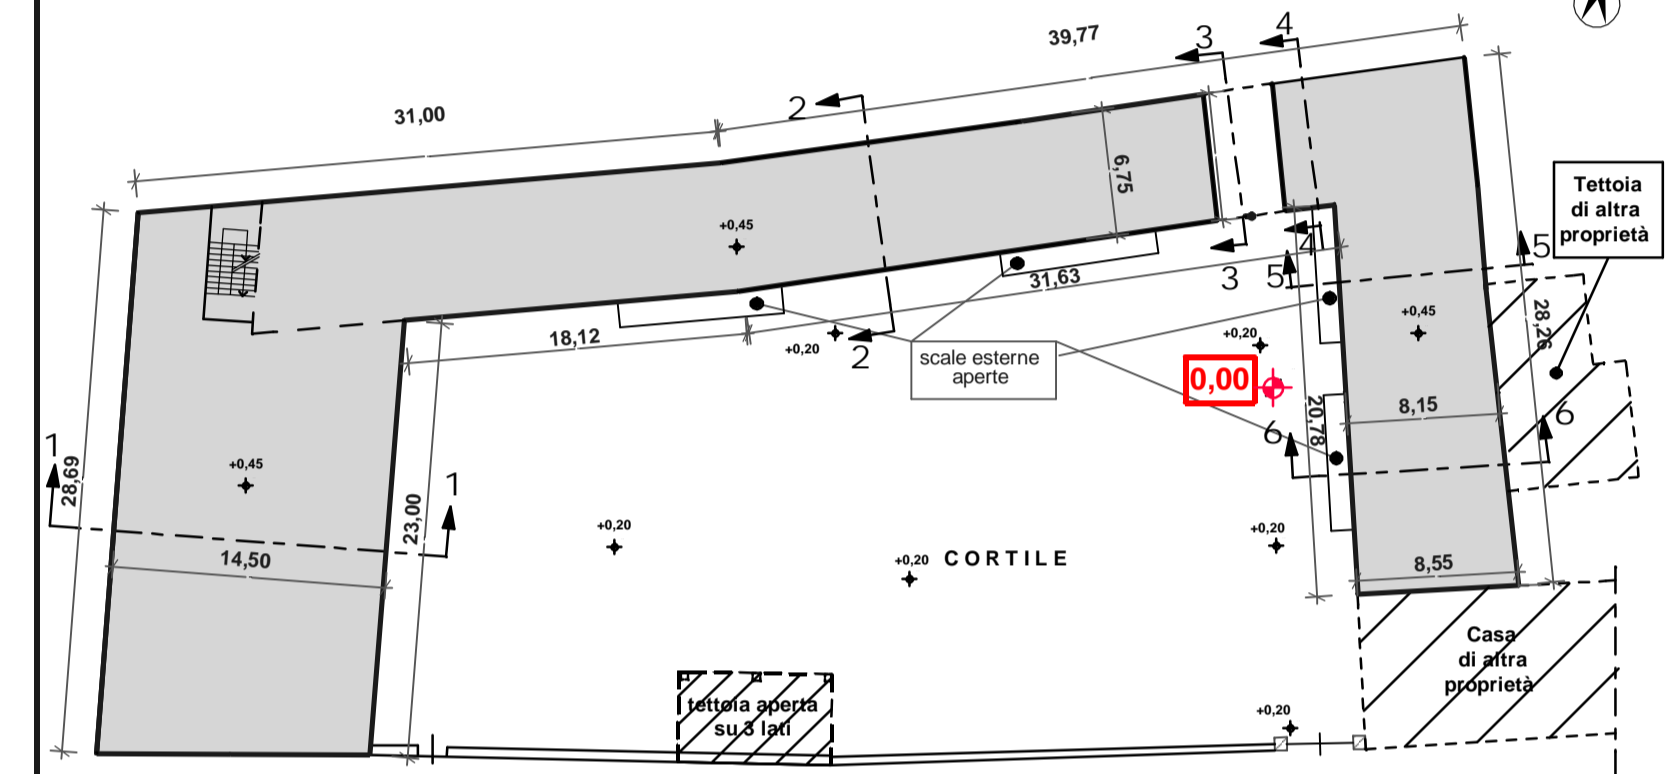

PIANTA PIANO PRIMO scala 1/400

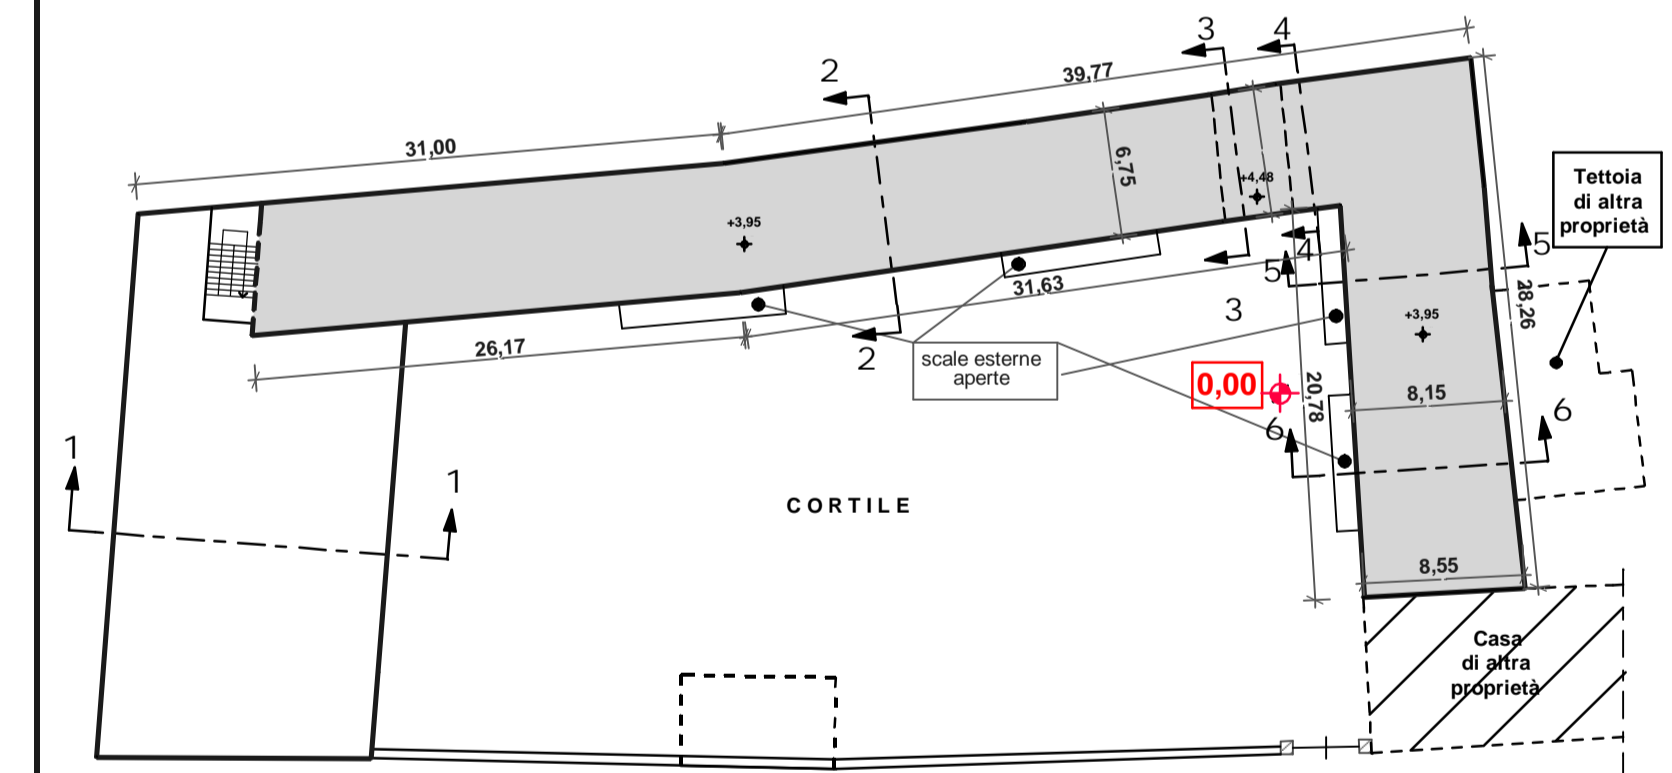

PIANTA DEL TETTO scala 1/400

