

CITTA' DI PINEROLO
 ZONA VP 6.8 DEL P.R.G.C. - FRAZIONE RIVA
 CATASTO TERRENI
 Fig. 43 Part. n° 35, 116 parte, 33 parte,
 Fig. 42 Part. n°80 parte

PROPRIETA' : Società " SANTAMARIA s.r.l."
 Via Motta Santus n° 26
 Pinerolo - Frazione RIVA
 Legale rappresentante: Bruna FALCO

PIANO ESECUTIVO CONVENZIONATO
P.E.C. "CASCINA MOTTA SANTUS"

INTERVENTO DI RIQUALIFICAZIONE DEL COMPLESSO RURALE
 COSTITUITO DALLA " CASCINA MOTTA SANTUS" E DAI SUOI TERRENI
 DI PERTINENZA CIRCOSTANTI MEDIANTE RISTRUTTURAZIONE
 INTEGRALE DEL FABBRICATO CON CAMBIO DELLA SUA ATTUALE
 DESTINAZIONE D'USO E DI QUELLA DEI TERRENI INTERESSATI

SITUAZIONE DEL FABBRICATO ALLO STATO ATTUALE

- SEZIONI SCHEMATICHE (CON QUOTE PLANIMETRICHE E ALTIMETRICHE)
 - PIANTE SCHEMATICHE (CON QUOTE PLANIMETRICHE)

TAV
 11

data	PROGETTISTA:	Ing. Edoardo PIARULLI
11.04.2016		
AGGIORNAMENTO		
05.06.2017		

LEGENDA

0,00 in sezione
 0,00 in pianta


QUOTA CONVENZIONALE "0,00"
 PER LA DETERMINAZIONE DELLE
 QUOTE ALTIMETRICHE

punto più basso (del cortile allo stato attuale) preso
 come "0,00" di riferimento per la determinazione
 delle quote dei terreni e delle quote delle imposte
 e dei colmi del fabbricato


volumi fuori terra del fabbricato

- SEZIONI SCHEMATICHE DEL FABBRICATO -


SEZIONE 1 - 1 scala 1:100

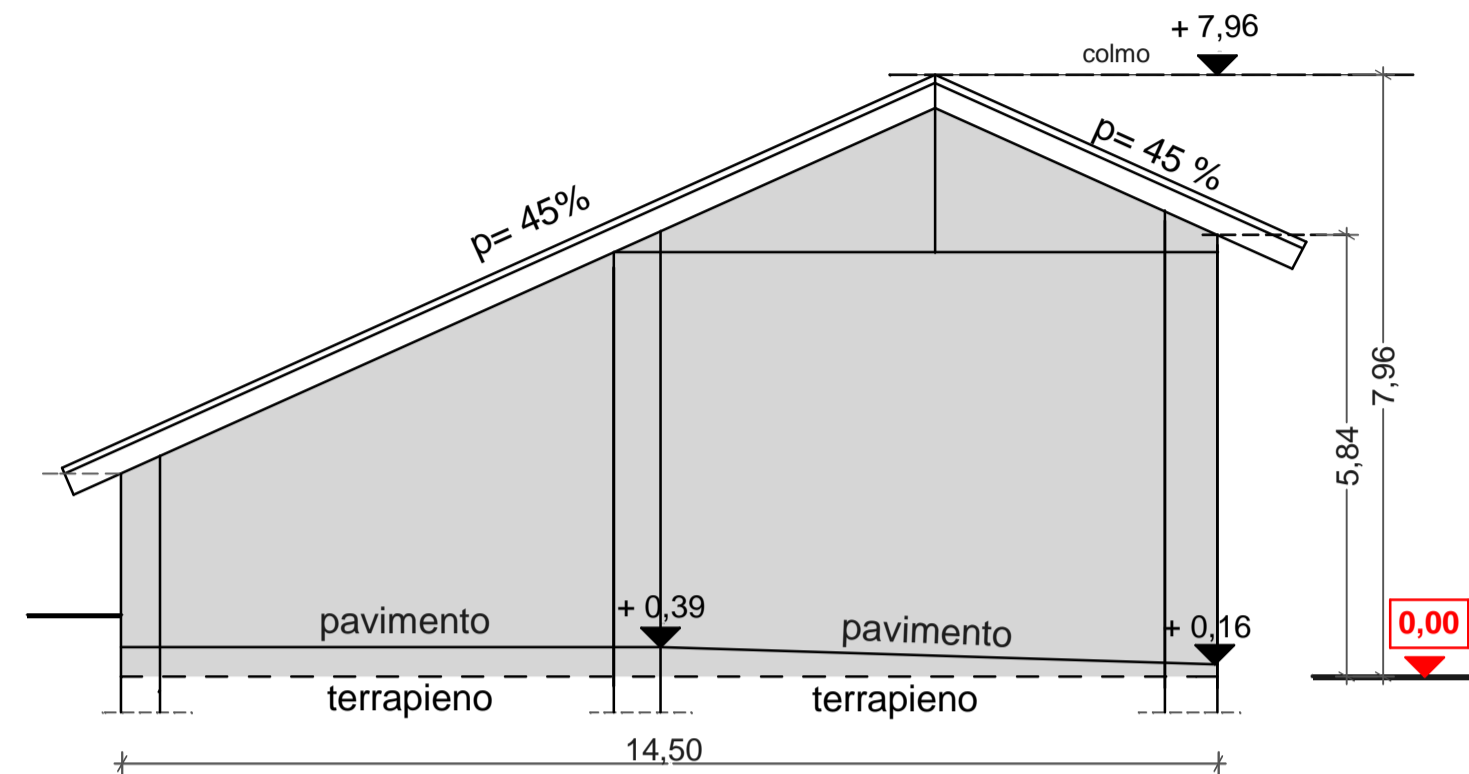


SEZIONE 2 - 2 scala 1:100

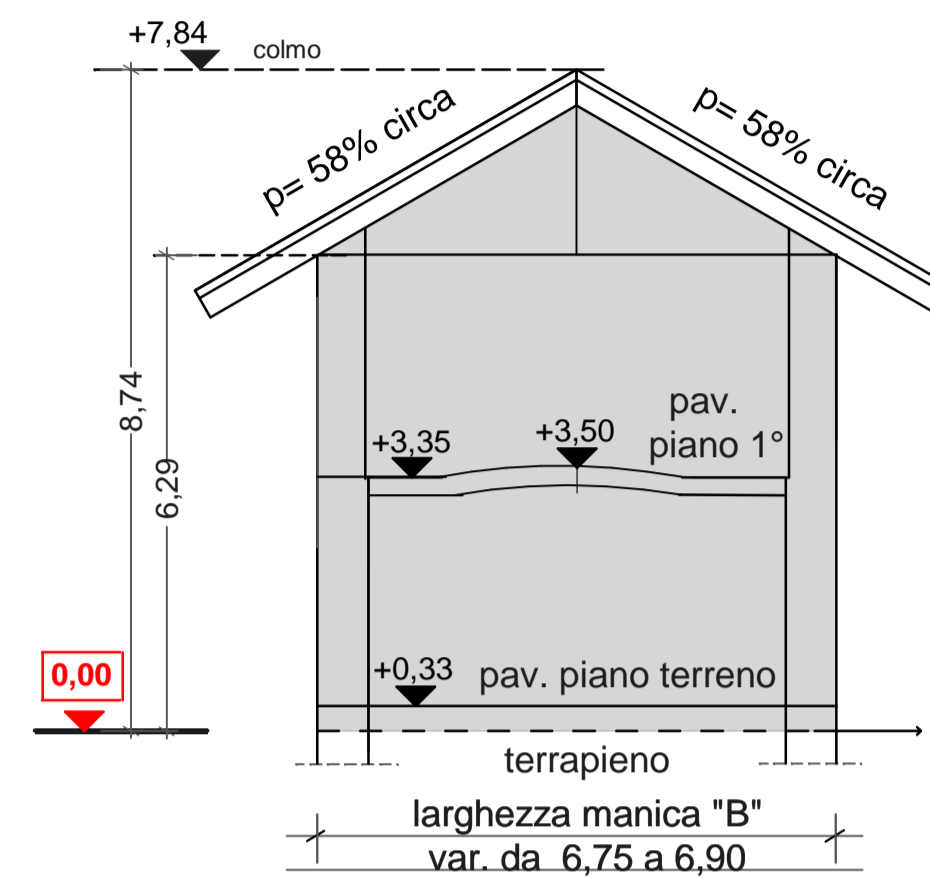


SEZIONE 3 - 3 scala 1:100

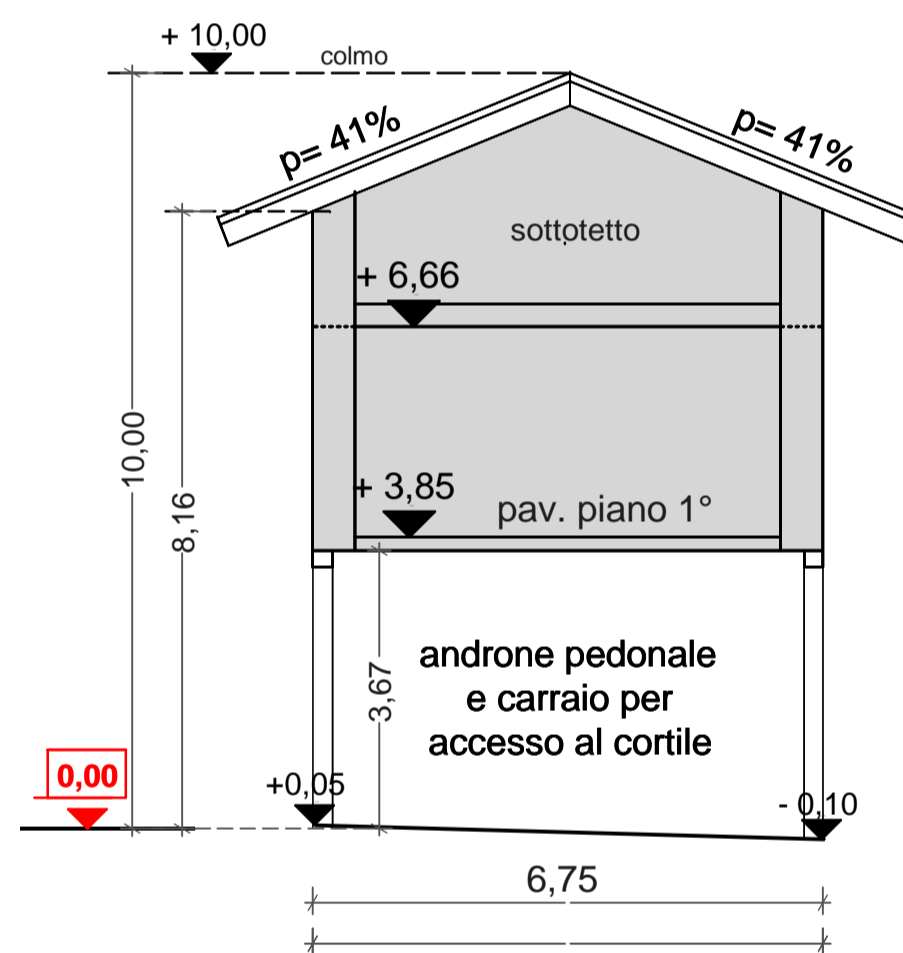


SEZIONE 4 - 4 scala 1:100

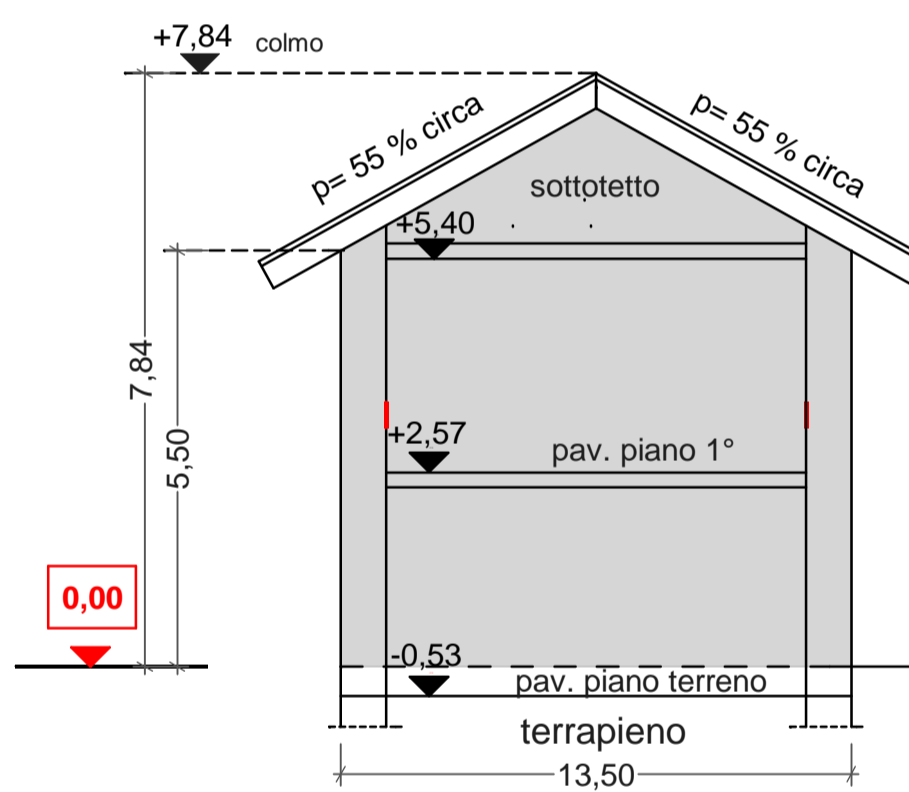

SEZIONE 5 - 5 scala 1:100

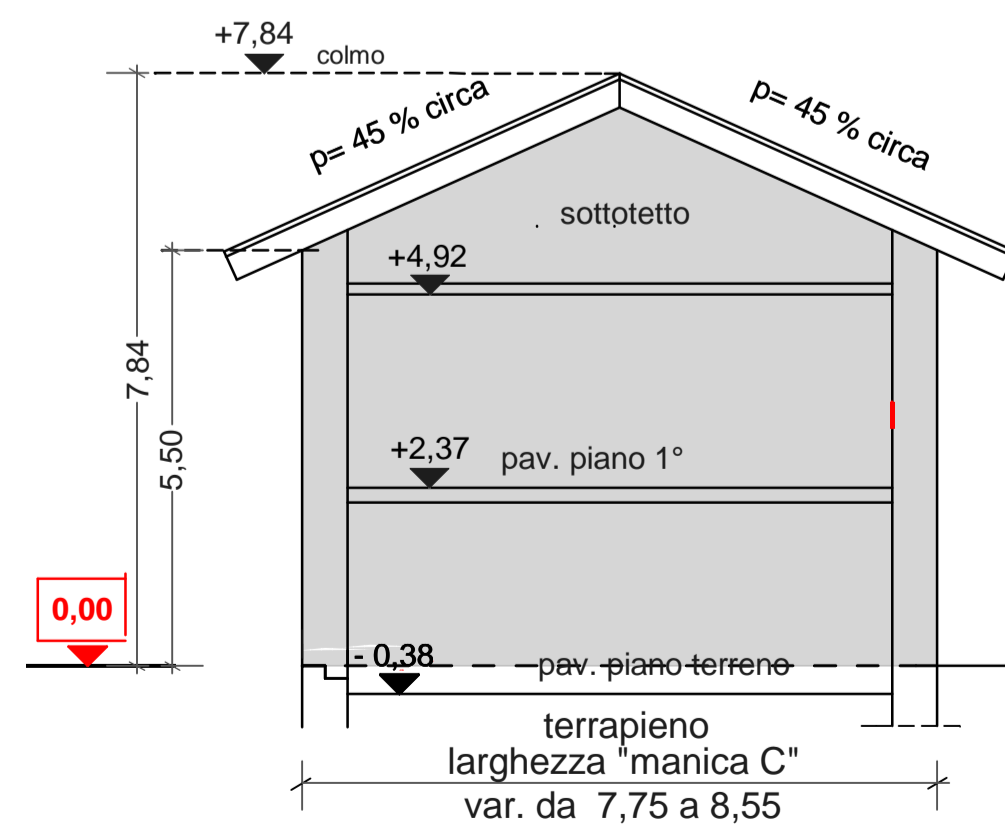


SEZIONE 6 - 6 scala 1:100

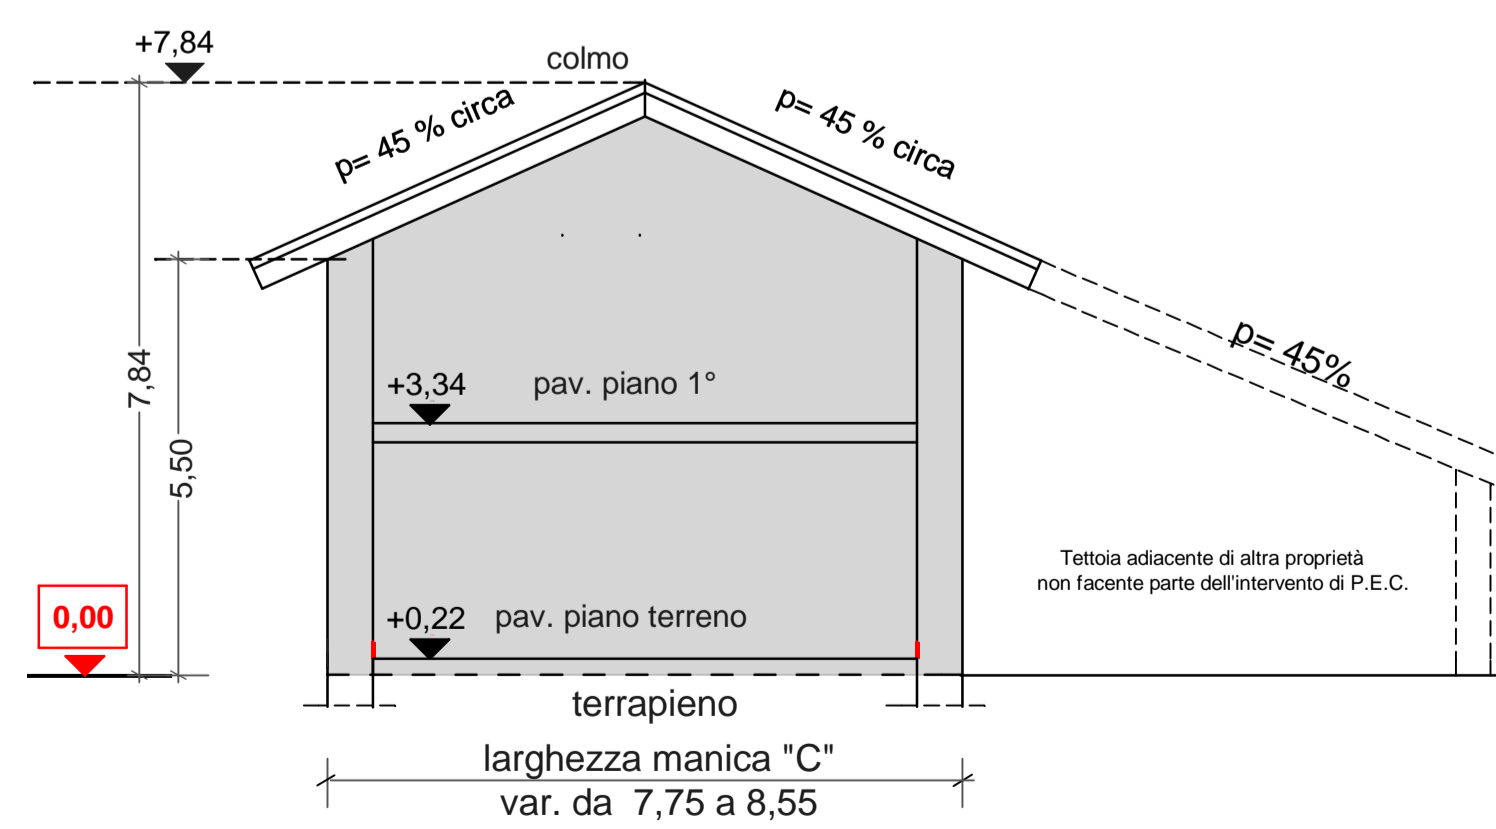


PIANTE SCHEMATICHE DEL FABBRICATO


PIANTA FONDAZIONI scala 1/400

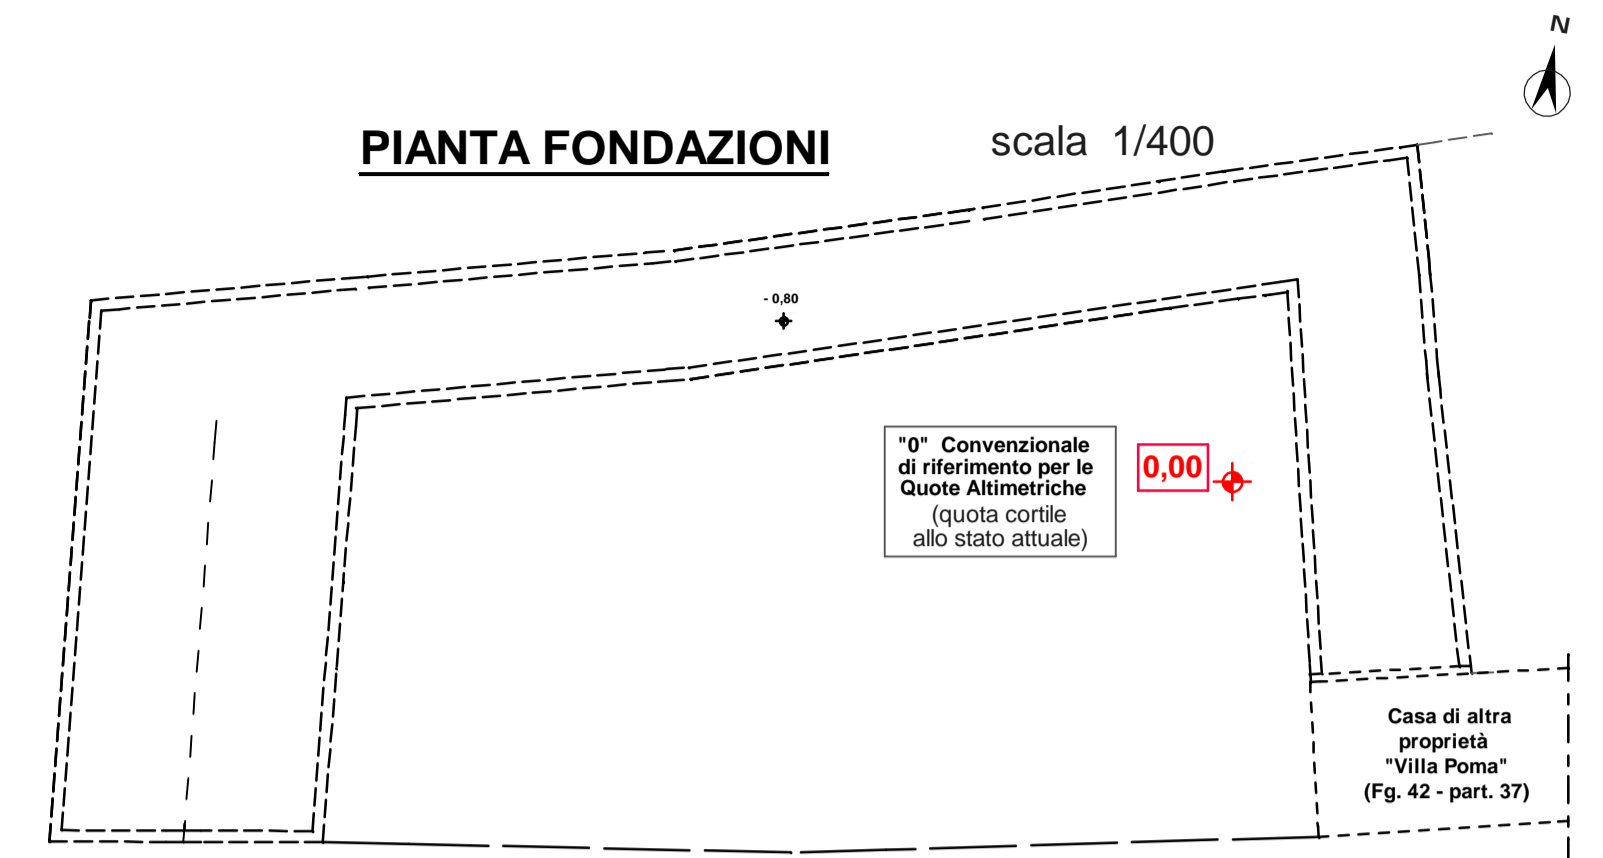

PIANTA PIANO TERRENO scala 1/400

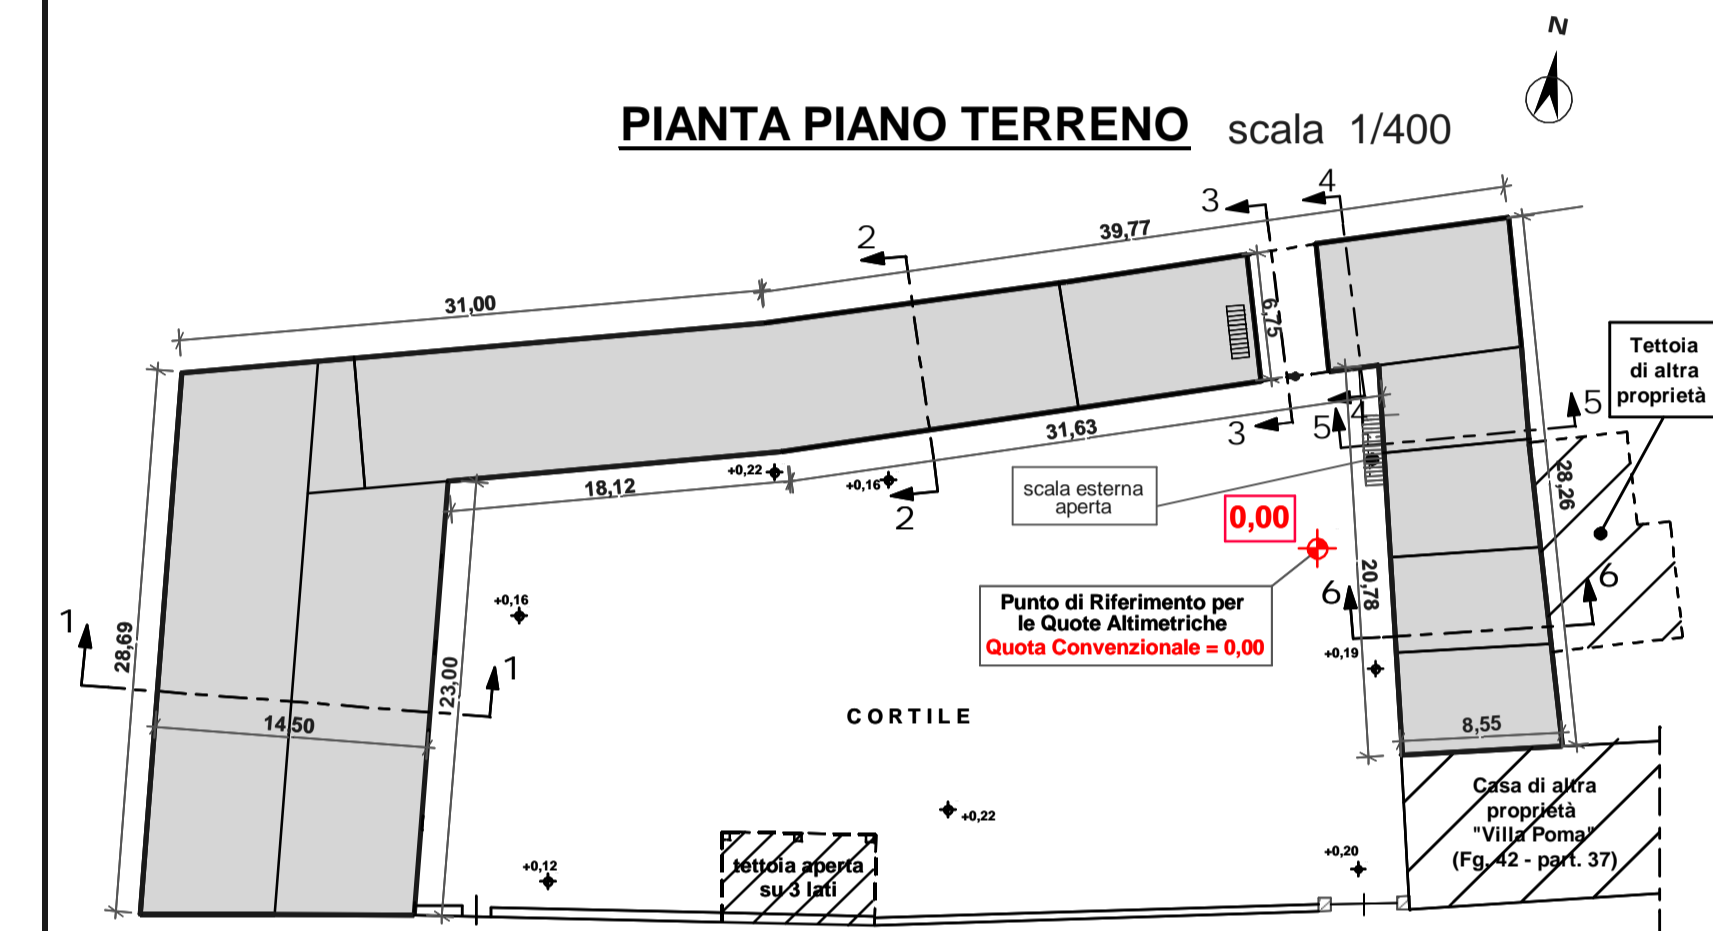

PIANTA PIANO PRIMO scala 1/400

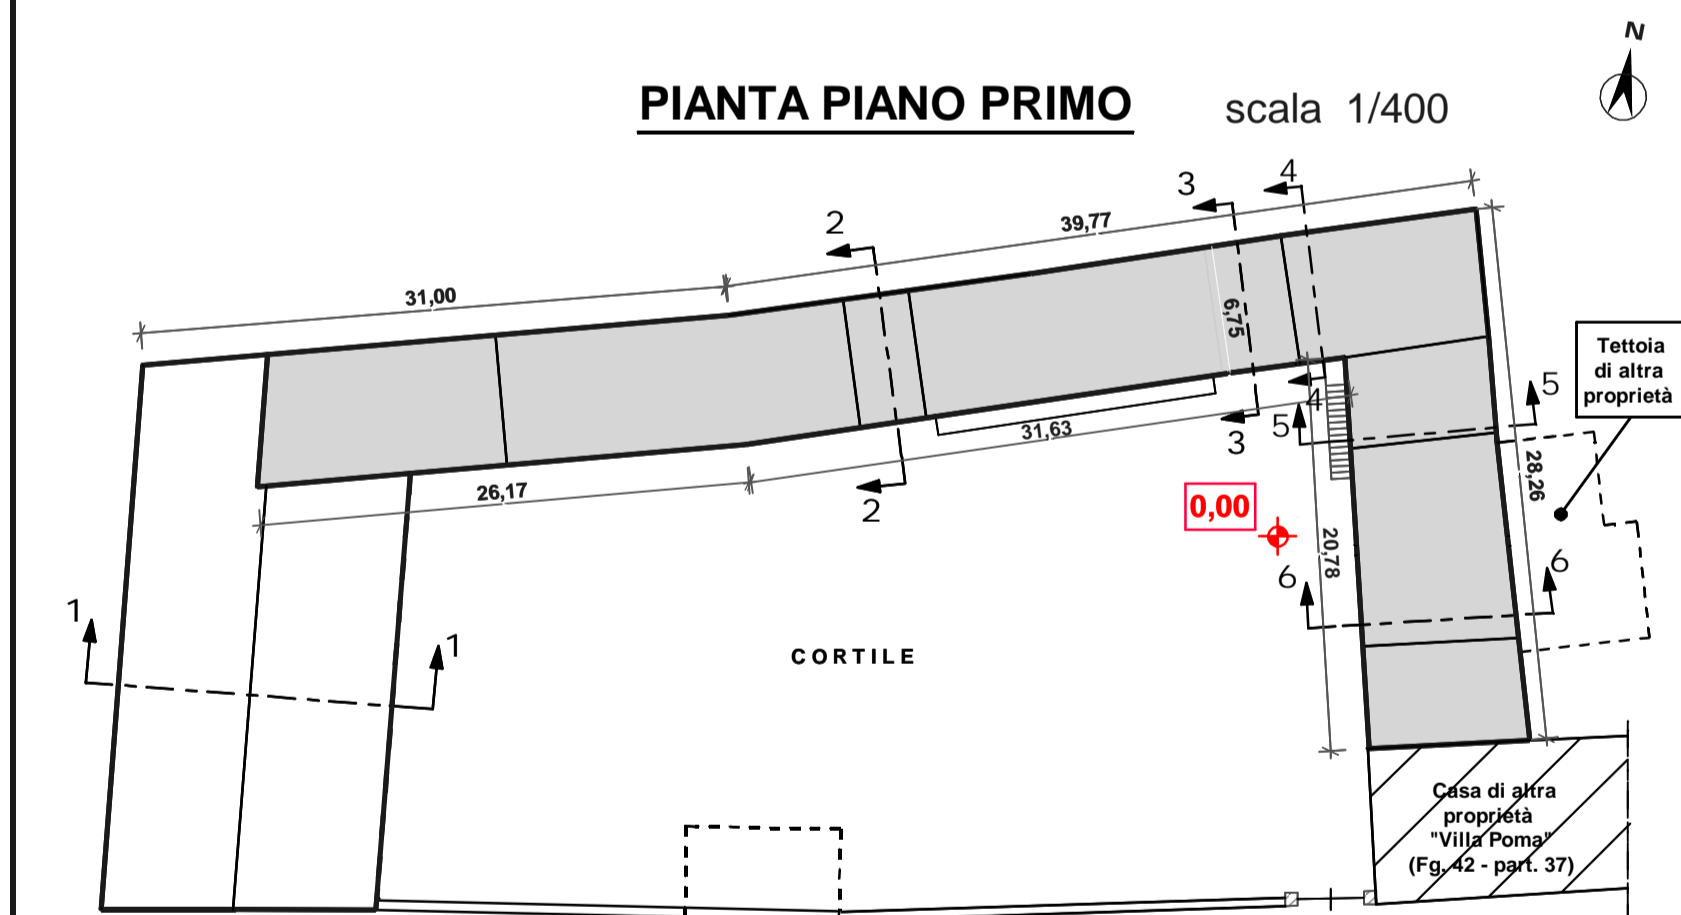

PIANTA DEL TETTO scala 1/400

