

CITTA' DI PINEROLO
ZONA VP 6.8 DEL P.R.G.C. - FRAZIONE RIVA

CATASTO TERRENI
Fg. 43 Part. n° 35, 116 parte, 33 parte,
Fg. 42 Part. n°80 parte

PROPRIETA' : Società " SANTAMARIA s.r.l."
Via Motta Santus n° 26
Pinerolo - Frazione RIVA
Legale rappresentante: Bruna FALCO

PIANO ESECUTIVO CONVENZIONATO
P.E.C. "CASCINA MOTTA SANTUS"

INTERVENTO DI RIQUALIFICAZIONE DEL COMPLESSO RURALE
COSTITUITO DALLA " CASCINA MOTTA SANTUS" E DAI SUOI TERRENI
DI PERTINENZA CIRCOSTANTI MEDIANTE RISTRUTTURAZIONE
INTEGRALE DEL FABBRICATO CON CAMBIO DELLA SUA ATTUALE
DESTINAZIONE D'USO E DI QUELLA DEI TERRENI INTERESSATI

RAFFRONTO TRA LA SITUAZIONE IN PROGETTO DEL FABBRICATO
E LA SITUAZIONE ALLO STATO ATTUALE

- SEZIONI SCHEMATICHE CON QUOTE PLANIMETRICHE E ALTIMETRICHE

TAV
12 B

data	PROGETTISTA:	Ing. Edoardo PIARULLI
11.04.2016		
AGGIORNAMENTO (B)		
05.06.2017		

LEGENDA

in pianta
 in sezione

QUOTA CONVENZIONALE "0,00" PER LA DETERMINAZIONE DELLE QUOTE ALTIMETRICHE
punto più basso del cortile allo stato attuale preso come "0,00" di riferimento per la determinazione delle quote delle imposte e dei colmi del fabbricato


- TETTI E ORIZZONTAMENTI ALLO STATO ATTUALE**
- NUOVI TETTI IN PROGETTO**
- NUOVI ORIZZONTAMENTI IN PROGETTO**
- VESPAI AERATI AUTOPORTANTI - "IGLOO" -**

Quote dei pavimenti e dei colmi allo Stato Attuale


Quote di Progetto dei pavimenti e dei colmi

SEZIONI SCHEMATICHE


SEZIONE 1 - 1 scala 1:100

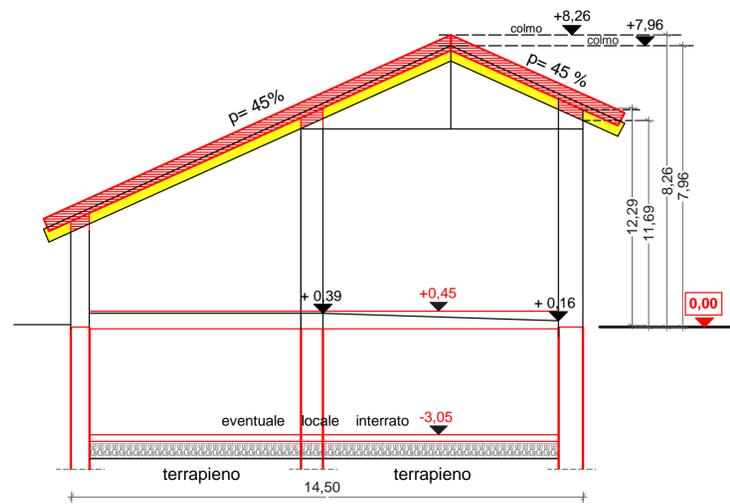


SEZIONE 2 - 2 scala 1:100

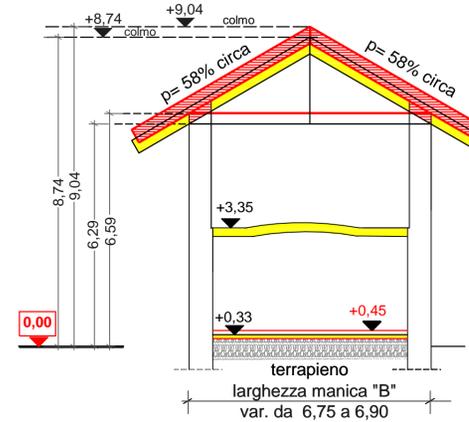


SEZIONE 3 - 3 scala 1:100

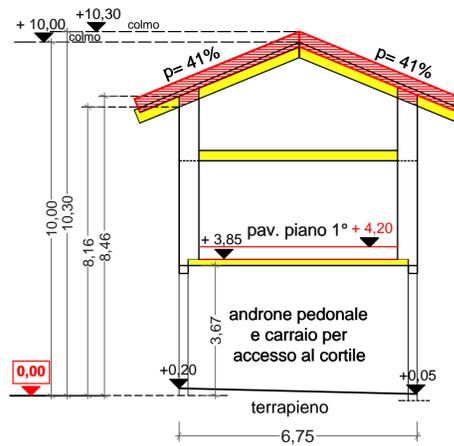


SEZIONE 4 - 4 scala 1:100

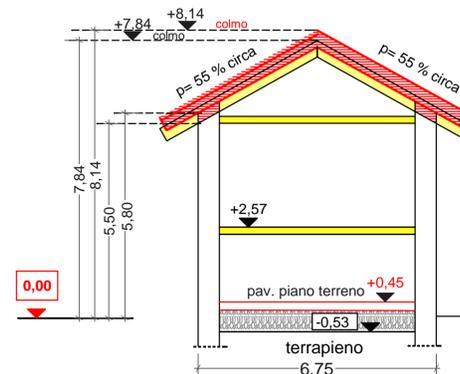

SEZIONE 5 - 5 scala 1:100

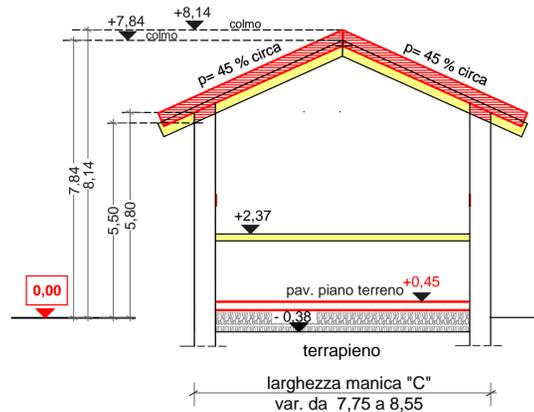


SEZIONE 6 - 6 scala 1:100

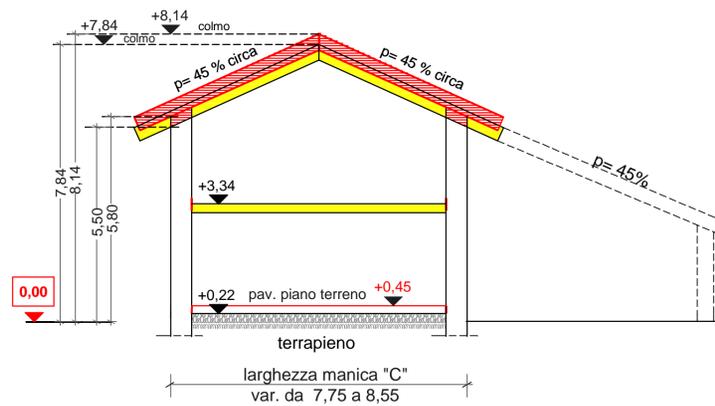


PIANTE SCHEMATICHE

PIANTA LOCALE INTERRATO


PIANTA FONDAZIONI scala 1/400

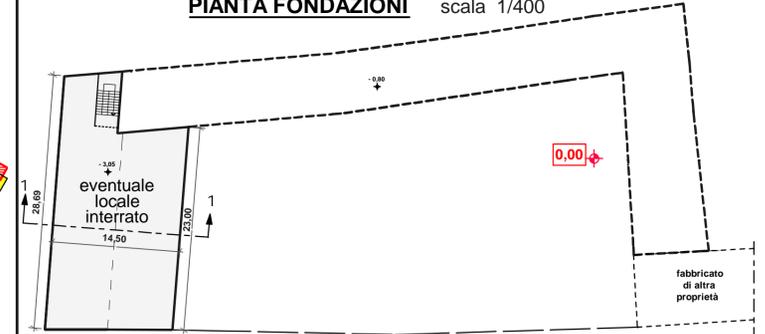

PIANTA PIANO TERRENO scala 1/400

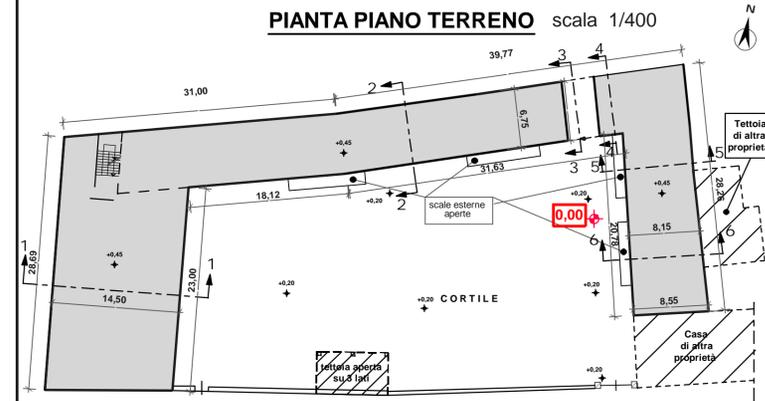

PIANTA PIANO PRIMO scala 1/400

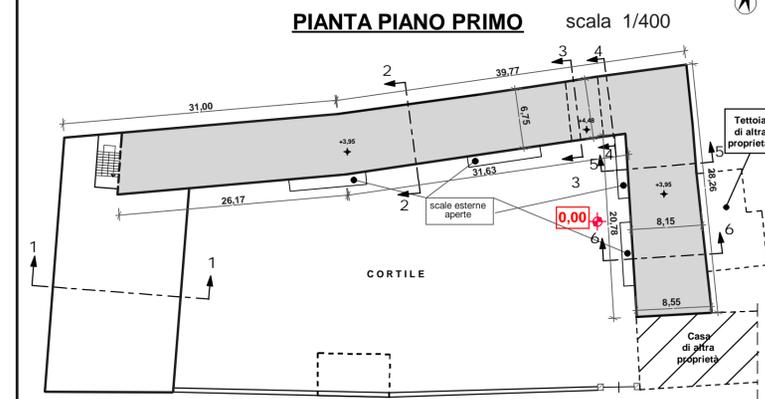

PIANTA DEL TETTO scala 1/400

