

Codice generale	Codice dell'opera	Livello di progettazione	Area di progettazione	Numero elaborato	Tipo documento	Versione
Bpin	269 BarPie	M	A	002	rilievo	4-18

LA PROPRIETA':

TRE DI S.A.S. di Barra Pierluigi

IL PROGETTISTA:

Dott. Ing. Valter Ripamonti




Studio Tecnico Dott. Ing. Valter Ripamonti - Via Tessore n° 25 - 10064 Pinerolo - (TO)
Tel 0121/77445 - Fax 0121/375733 - E-Mail: tecnico@ripamontistudio.com - segreteria@ripamontistudio.com

OGGETTO

RILIEVO PLANOALTIMETRICO
E FOSSI IRRIGUI SUB AREA B

VERS.	MODIFICHE	DATA	DISEGNATORE	SCALA
0	1ª EMISSIONE	Ottobre 2017	AA	1:500
1	AGGIORNAMENTO	Gennaio 2018	AA	
2	AGGIORNAMENTO	Giugno 2018	AA	
3	AGGIORNAMENTO	Dicembre 2018	AA	

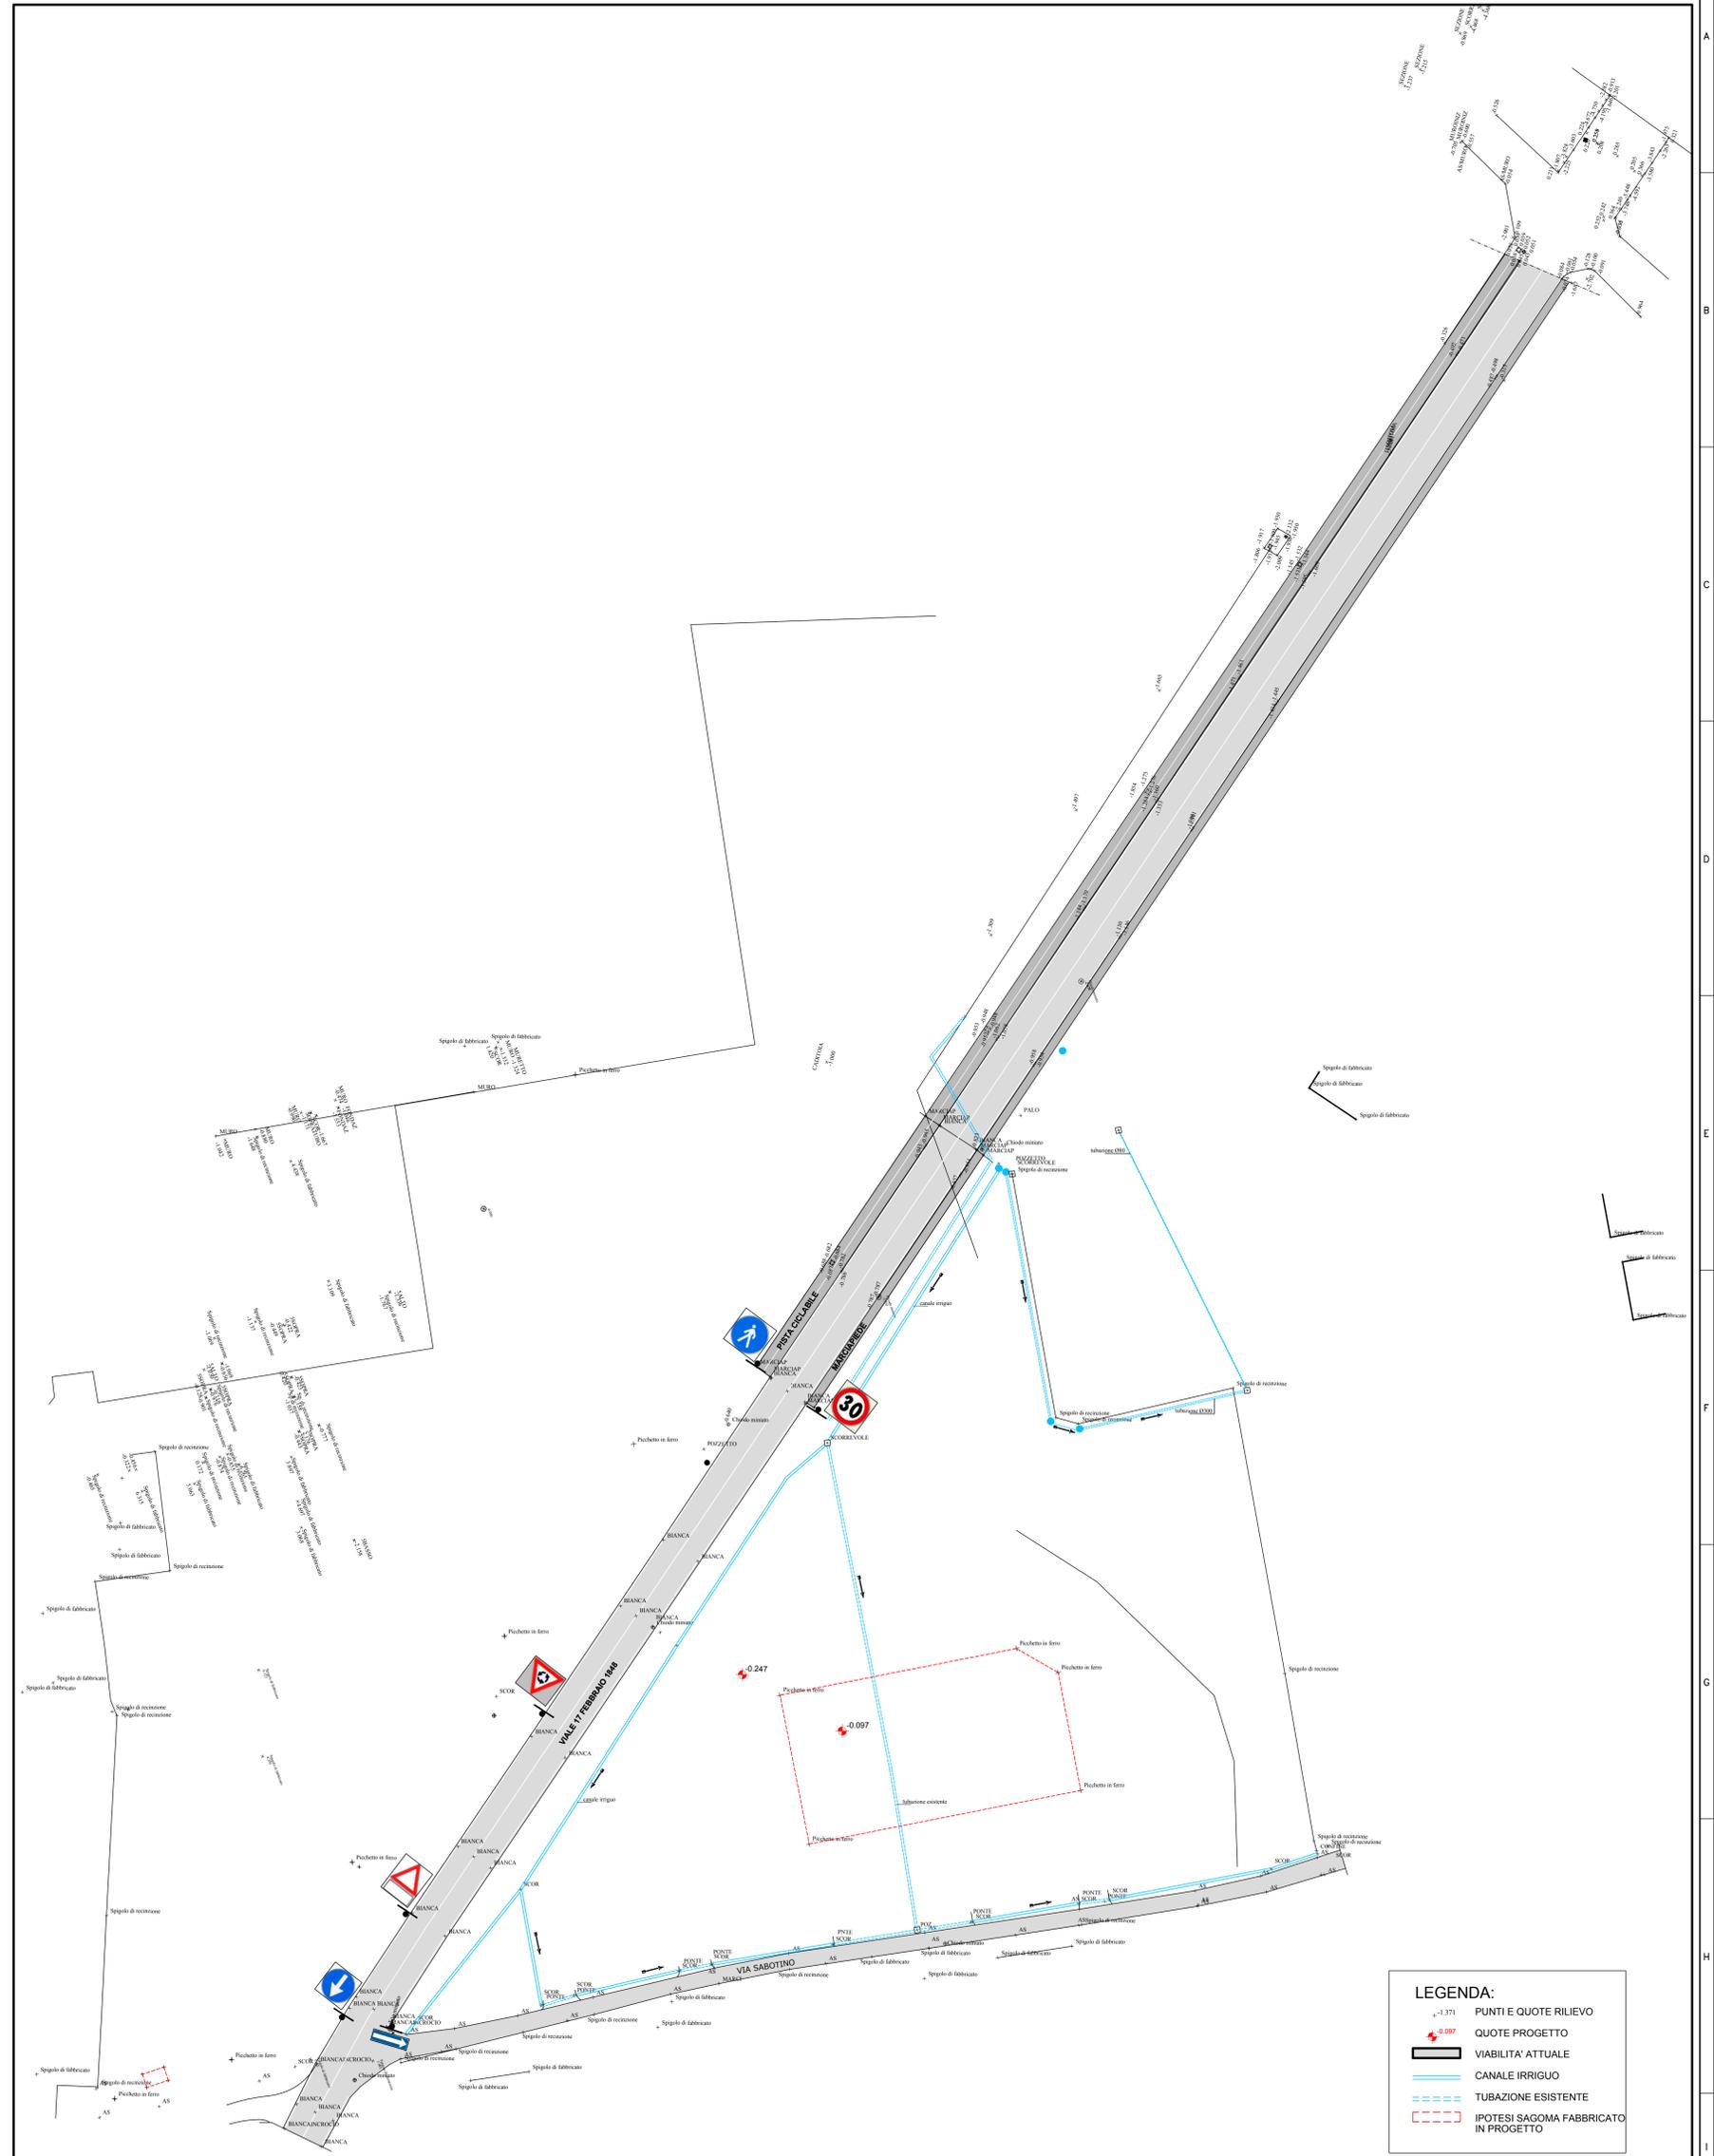

LEGENDA:

- -1.371 PUNTI E QUOTE RILIEVO
- -0.097 QUOTE PROGETTO
- VIABILITA' ATTUALE
- CANALE IRRIGUIO
- TUBAZIONE ESISTENTE
- IPOTESI SAGOMA FABBRICATO IN PROGETTO