

REGIONE PIEMONTE
Città Metropolitana di Torino
COMUNE DI PINEROLO

PIANO ESECUTIVO CONVENZIONATO
URBANISTICA D.6.8
VARIANTE 2


Proprietà : LA PRIMULA s.a.s. di Depetris Eida & C.
sede in Via Roma 368
10121 Torino P.IVA 06208220016

**RIPRODUZIONE TAV. n.2 STATO DI FATTO
E INTERVENTI DI DEMOLIZIONE
DEL P.E.C. APPROVATO**

La presente tavola riproduce l'attuale stato di fatto, approvato a firma dell'Arch. B. ARNONE, in sostituzione da parte del progettista
coordinato semiplico presso d'ufficio di questo progetto dell'Arch. B. ARNONE

Progetto :
Arch. Elisabetta Florio C.F. FRILBT60T45G674G
Via Pioschiù 3 10061
CAVOUR Tel: 3468436505
Collaboratori : Arch. Federico Vircon
CAVOUR 04 NOVEMBRE 2017

- FABBRICATI ESISTENTI
- FABBRICATI DA MANTENERE
- OPERE DA DEMOLIRE

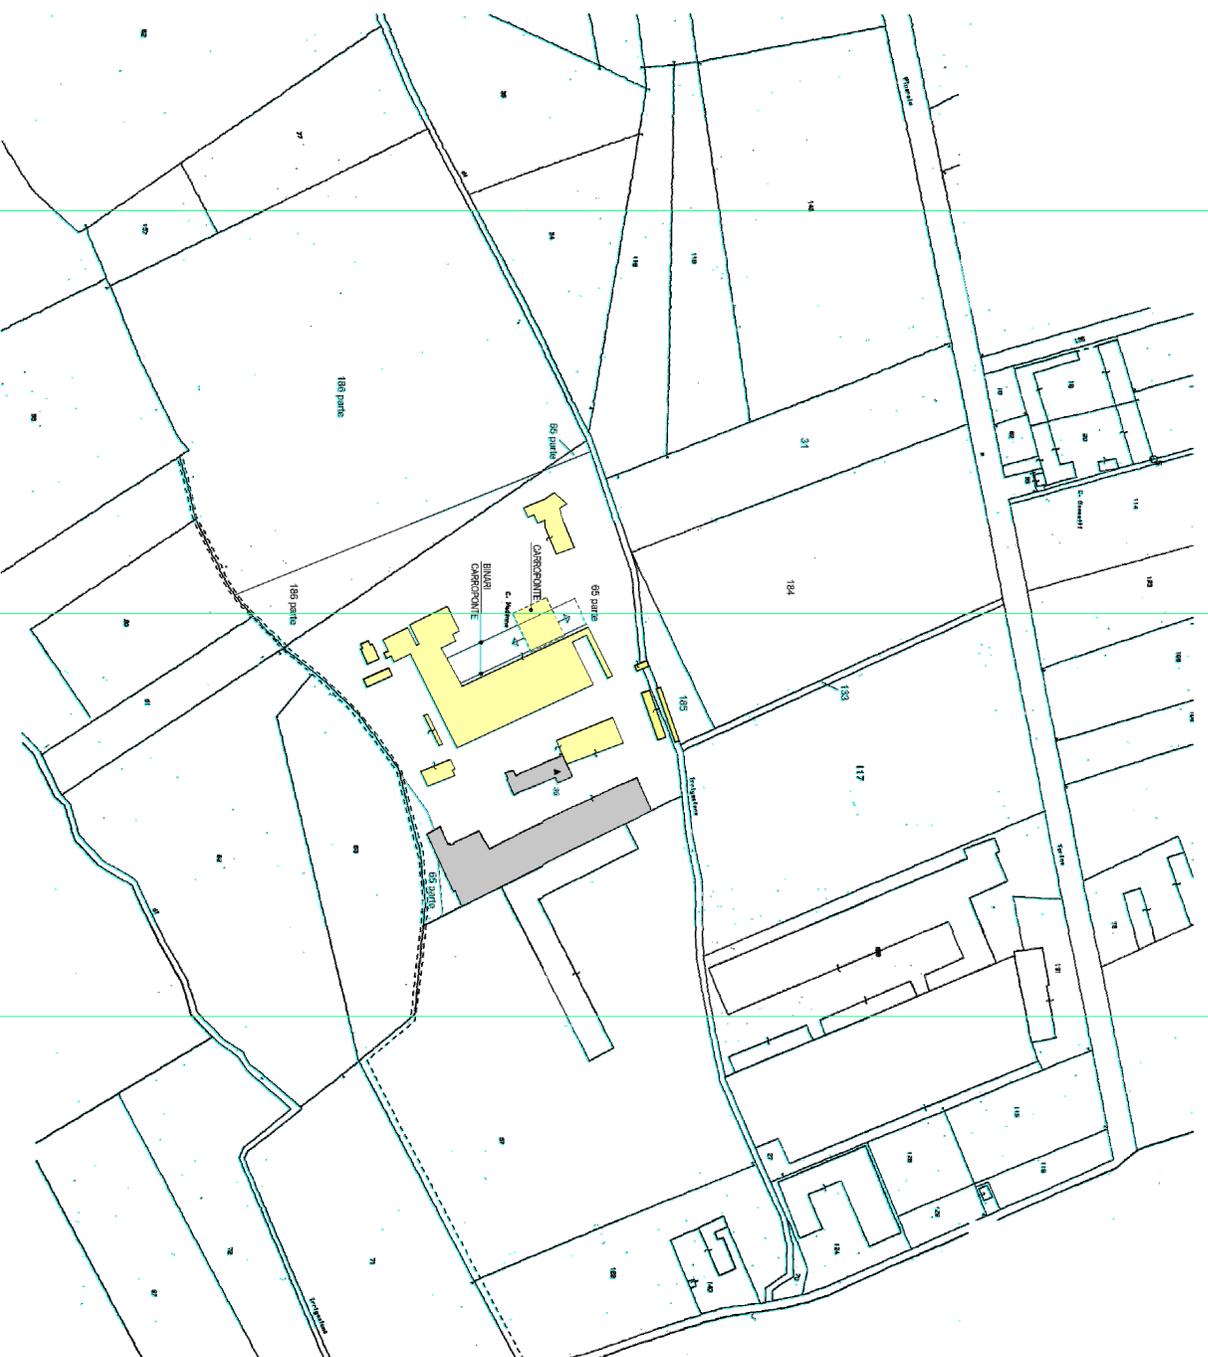

PLANIMETRIA CATASTALE Foglio n° 45 - scala 1:1500