

REGIONE PIEMONTE
Città Metropolitana di Torino
COMUNE DI PINEROLO

PIANO ESECUTIVO CONVENZIONATO
URBANISTICA D.6.8
VARIANTE 2

Proprietà : LA PRIMULA s.a.s. di Depetris Eida & C.
sede in Via Roma 366
10121 Torino P.IVA 06208820016


TAV. n.10
OPERE DI URBANIZZAZIONE
IMPIANTO DI IRRIGAZIONE

INTEGRAZIONE SETTEMBRE 2018

Progetto :
Arch. Elisabetta Fiorio C.F. FRILBT60745G674G
Via Pochiu 3 10061
CAVOUR Tel. 3468436505
Collaboratori : Arch. Federico Vincon
CAVOUR SETTEMBRE 2018

LEGENDA	
•	centralina per elettrovalvola
○	irrigatore
—	tubazioni in polietilene
—	tubazioni in ala gocciolante
■	superficie irrigata

PLANIMETRIA DI PROGETTO SCALA 1:1000

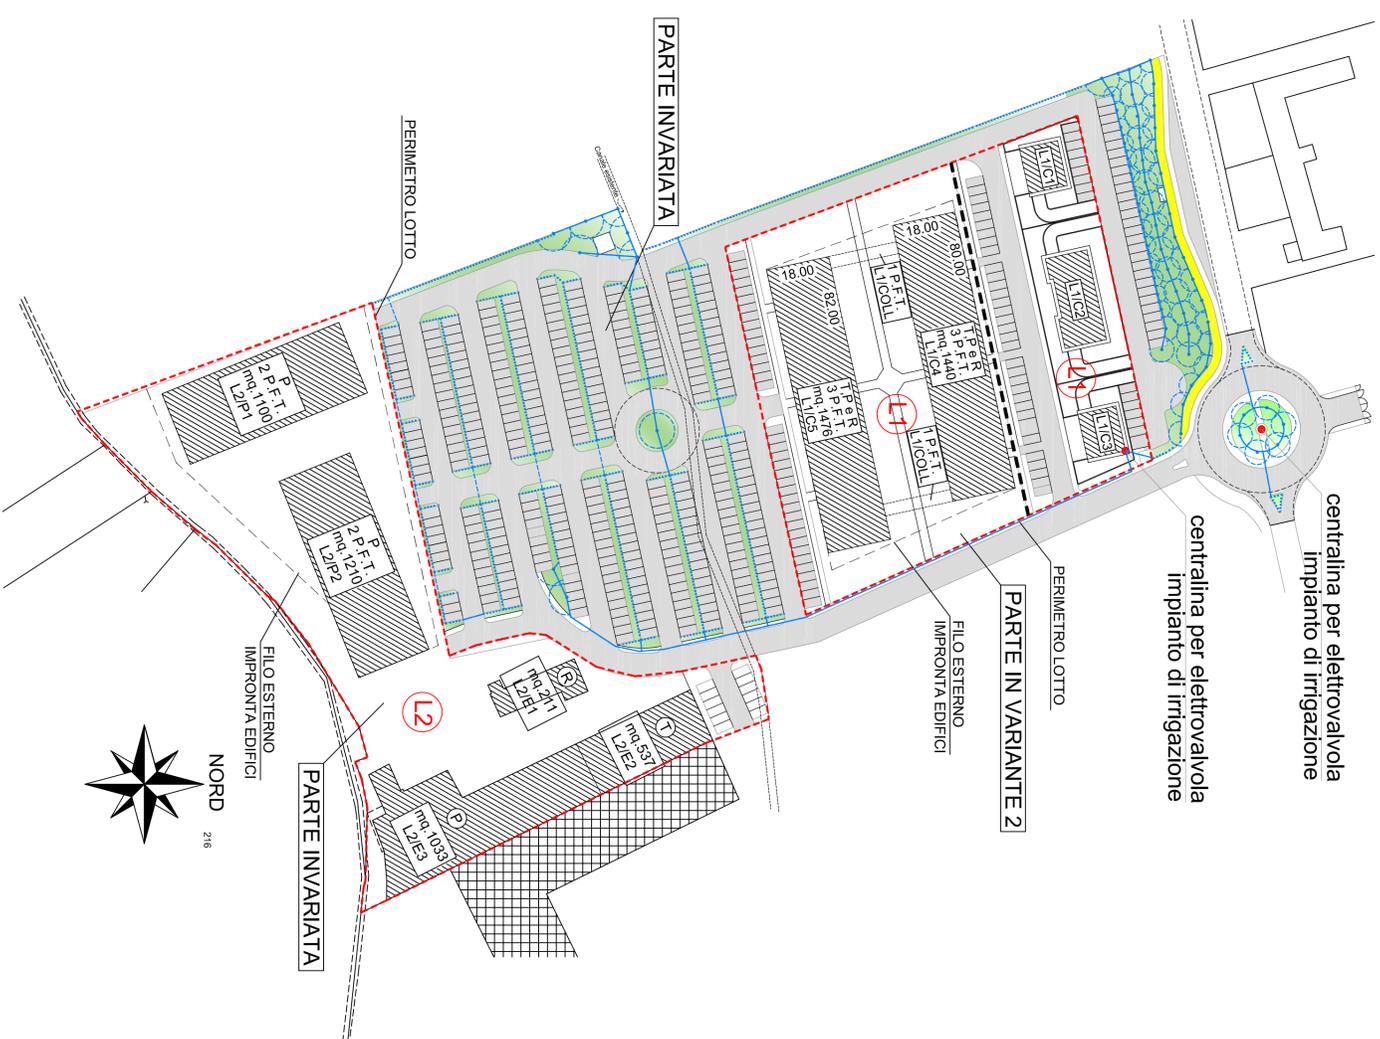

NORD
216