

CITTA' DI PINEROLO  
ZONA VP 6.8 DEL P.R.G.C. - FRAZIONE RIVA

CATASTO TERRENI  
Fg. 43 Part. n° 35, 116 parte, 33 parte,  
Fg. 42 Part. n° 80 parte

PROPRIETA' : Società " SANTAMARIA s.r.l."  
Via Motta Santus n° 26  
Pinerolo - Frazione RIVA  
Legale rappresentante: Bruna FALCO

**PIANO ESECUTIVO CONVENZIONATO**  
**P.E.C. "CASCINA MOTTA SANTUS"**

INTERVENTO DI RIQUALIFICAZIONE DEL COMPLESSO RURALE  
COSTITUITO DALLA " CASCINA MOTTA SANTUS" E DAI SUOI TERRENI  
DI PERTINENZA CIRCOSTANTI MEDIANTE RISTRUTTURAZIONE  
INTEGRALE DEL FABBRICATO CON CAMBIO DELLA SUA ATTUALE  
DESTINAZIONE D'USO E DI QUELLA DEI TERRENI INTERESSATI


**RAPPRESENTAZIONI PROSPETTICHE DEL FABBRICATO**  
**- STATO ATTUALE -**

- PROSPETTIVE DEI FRONTI


**TAV**  
**13**

data	PROGETTISTA: Ing. Edoardo PIARULLI
11.04.2016	
AGGIORNAMENTO	
30.11.2016	

**PROSPETTIVA DEL FRONTE NORD** scala 1/200

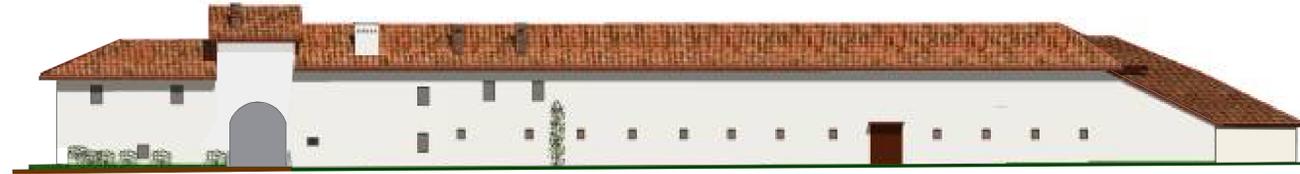

**PROSPETTIVA DEL FRONTE EST** scala 1/200

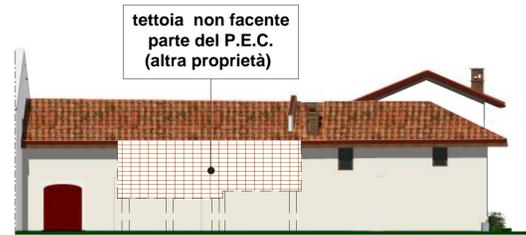


**PROSPETTIVA DEL FRONTE OVEST** scala 1/200



**PROSPETTIVA DEL FRONTE VERSO IL CORTILE: MANICA NORD** scala 1/200



**PROSPETTIVA DEL FRONTE VERSO IL CORTILE: MANICA OVEST** scala 1/200

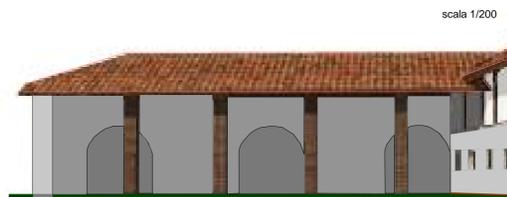

**PROSPETTIVA DEL FRONTE VERSO IL CORTILE: MANICA EST** scala 1/200



Ing. Edoardo PIARULLI