



Città di Pinerolo

- Città Metropolitana di Torino -

Piano di Recupero di iniziativa privata art.36 comma 5 N.d.A. del P.R.G.C. : Ristrutturazione Edilizia dei fabbricati del comparto compreso tra vie Nazionale e Madonna. Area A1.2 del P.R.G. - C.T. F. 10 n.223/224/286/1026/1040/1041/1043/1044/1045/1046/1047/1048 - Abbazia Alpina

Località: via Nazionale n.89 / via Madonna n.1.57.9.11.13 - Pinerolo

Oggetto della tavola:
CONFINE TRALE ZONE A1.2. E VP1.1 SU MAPPA CATASTALE AGGIORNATA
AREA INTERESSATA DAL P.D.R. SU MAPPA CATASTALE AGGIORNATA

Variaz./Aggiorn.:


Progettista:
 Dott. Arch. Italo Tomassini
 viale Cavalleri d'Italia, 18
 PINEROLO (TO)

Proprietà:
 Beria di Sale e d'Argentine Elisabetta
 Beria d'Argentina Francesca
 Beria d'Argentina Maria
 Beria d'Argentina Maurizio

Per delega dei proprietari.
 Beria d'Argentina Maurizio
 Via Nazionale, 87
 10064 Pinerolo

Tavola: **13** Scala: 1:500 Data: 21/07/2020 Aggior.

AREA INTERVENTO P.D.R.

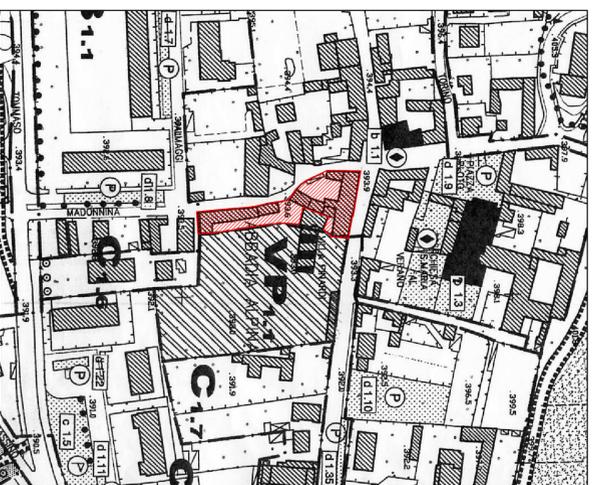


ESTRATTO TAV. II USO DEL SUOLO - Scala 1:2000



Confine Area VP1.1 di P.R.G.C.

PLANIMETRIA N°12

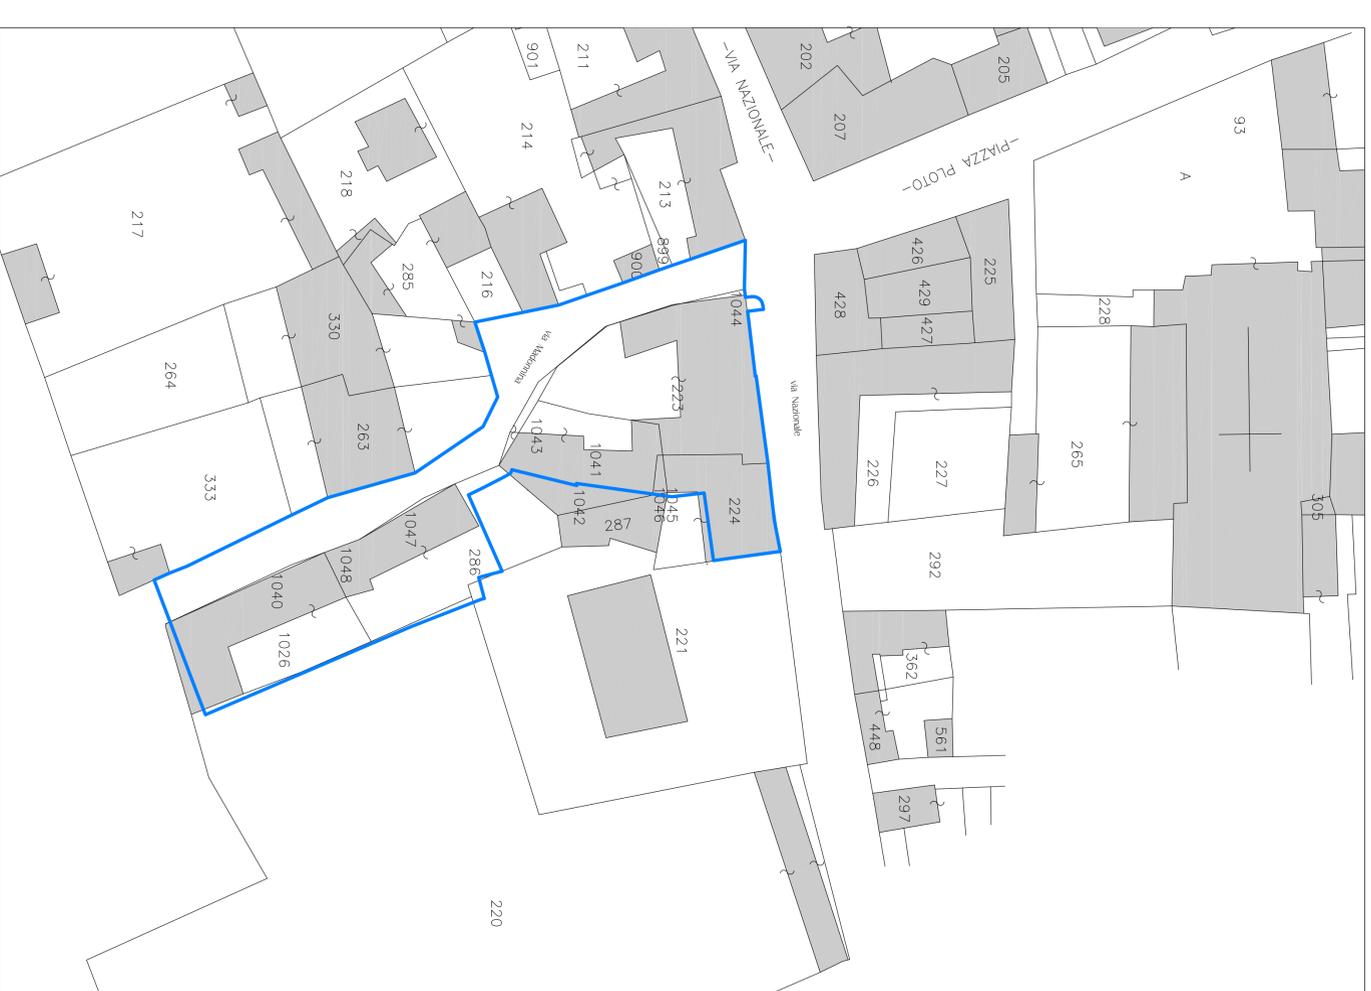

Confine Area interessata da P.d.R.

PLANIMETRIA N°13