



## Città di Pinerolo

- Città Metropolitana di Torino -

Piano di Recupero di iniziativa privata art. 36 comma 5 N.d.A. del P.R.G.C.: Ristrutturazione Edilizia dei fabbricati del comparto compreso tra: vie Nazionale e Madonna. Area A1.2 del P.R.G. - C.I. F. 10 n.223/224/286/1026/1040/1041/1043/1044/1045/1046/1047/1048 - Abbazia Alpina

Località: via Nazionale n.89 / via Madonna n.1.5,9,11,13 - Pinerolo

Oggetto della tavola:

INQUADRAMENTO TERRITORIALE

Variaz./Aggiorn.:

Progettista: Dott. Arch. Italo Tomassini  
via Cavallotti d'Italia, 18  
PINEROLO (TO)


Proprietà: Per delega dei comproprietari:  
Beria di Sale e d'Argentine Elisabetta  
Beria d'Argentina Francesca  
Beria d'Argentina Maria  
Beria d'Argentina Maurizio

Tavola: **1** Scala 1: 2000 / 1:1500 Data: 21/07/2020 Aggior.:




ESTRATTO MAPPA CATASTALE - Scala 1:1500


### AREA INTERVENTO P.d.R.

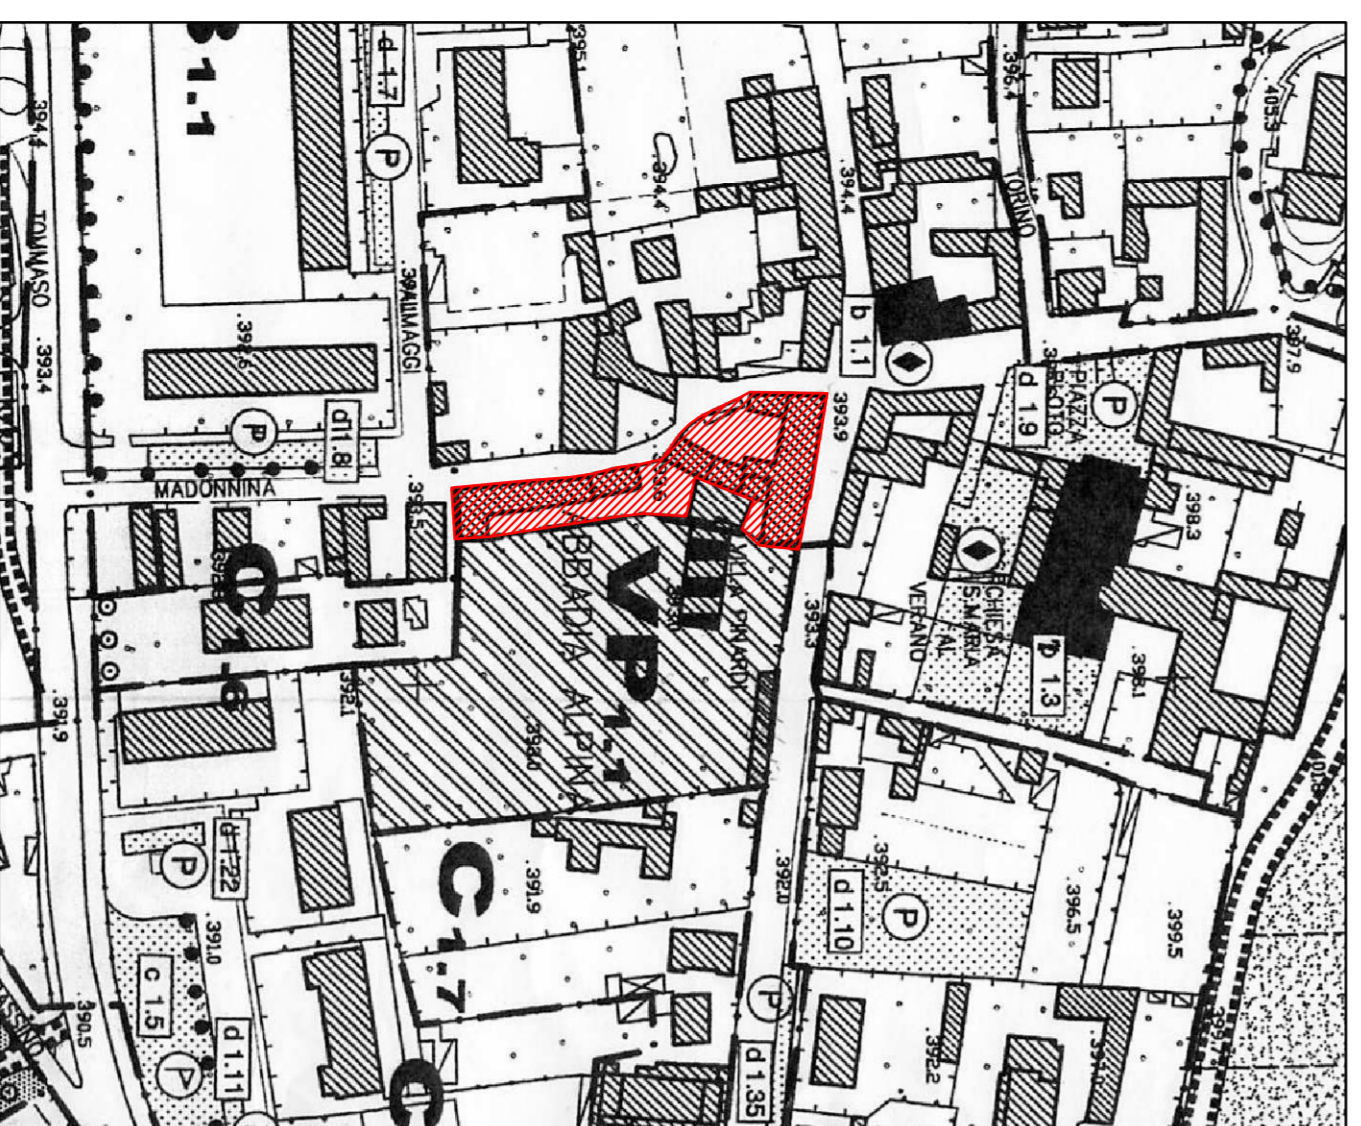

ESTRATTO TAV. II USO DEL SUOLO - Scala 1:2000

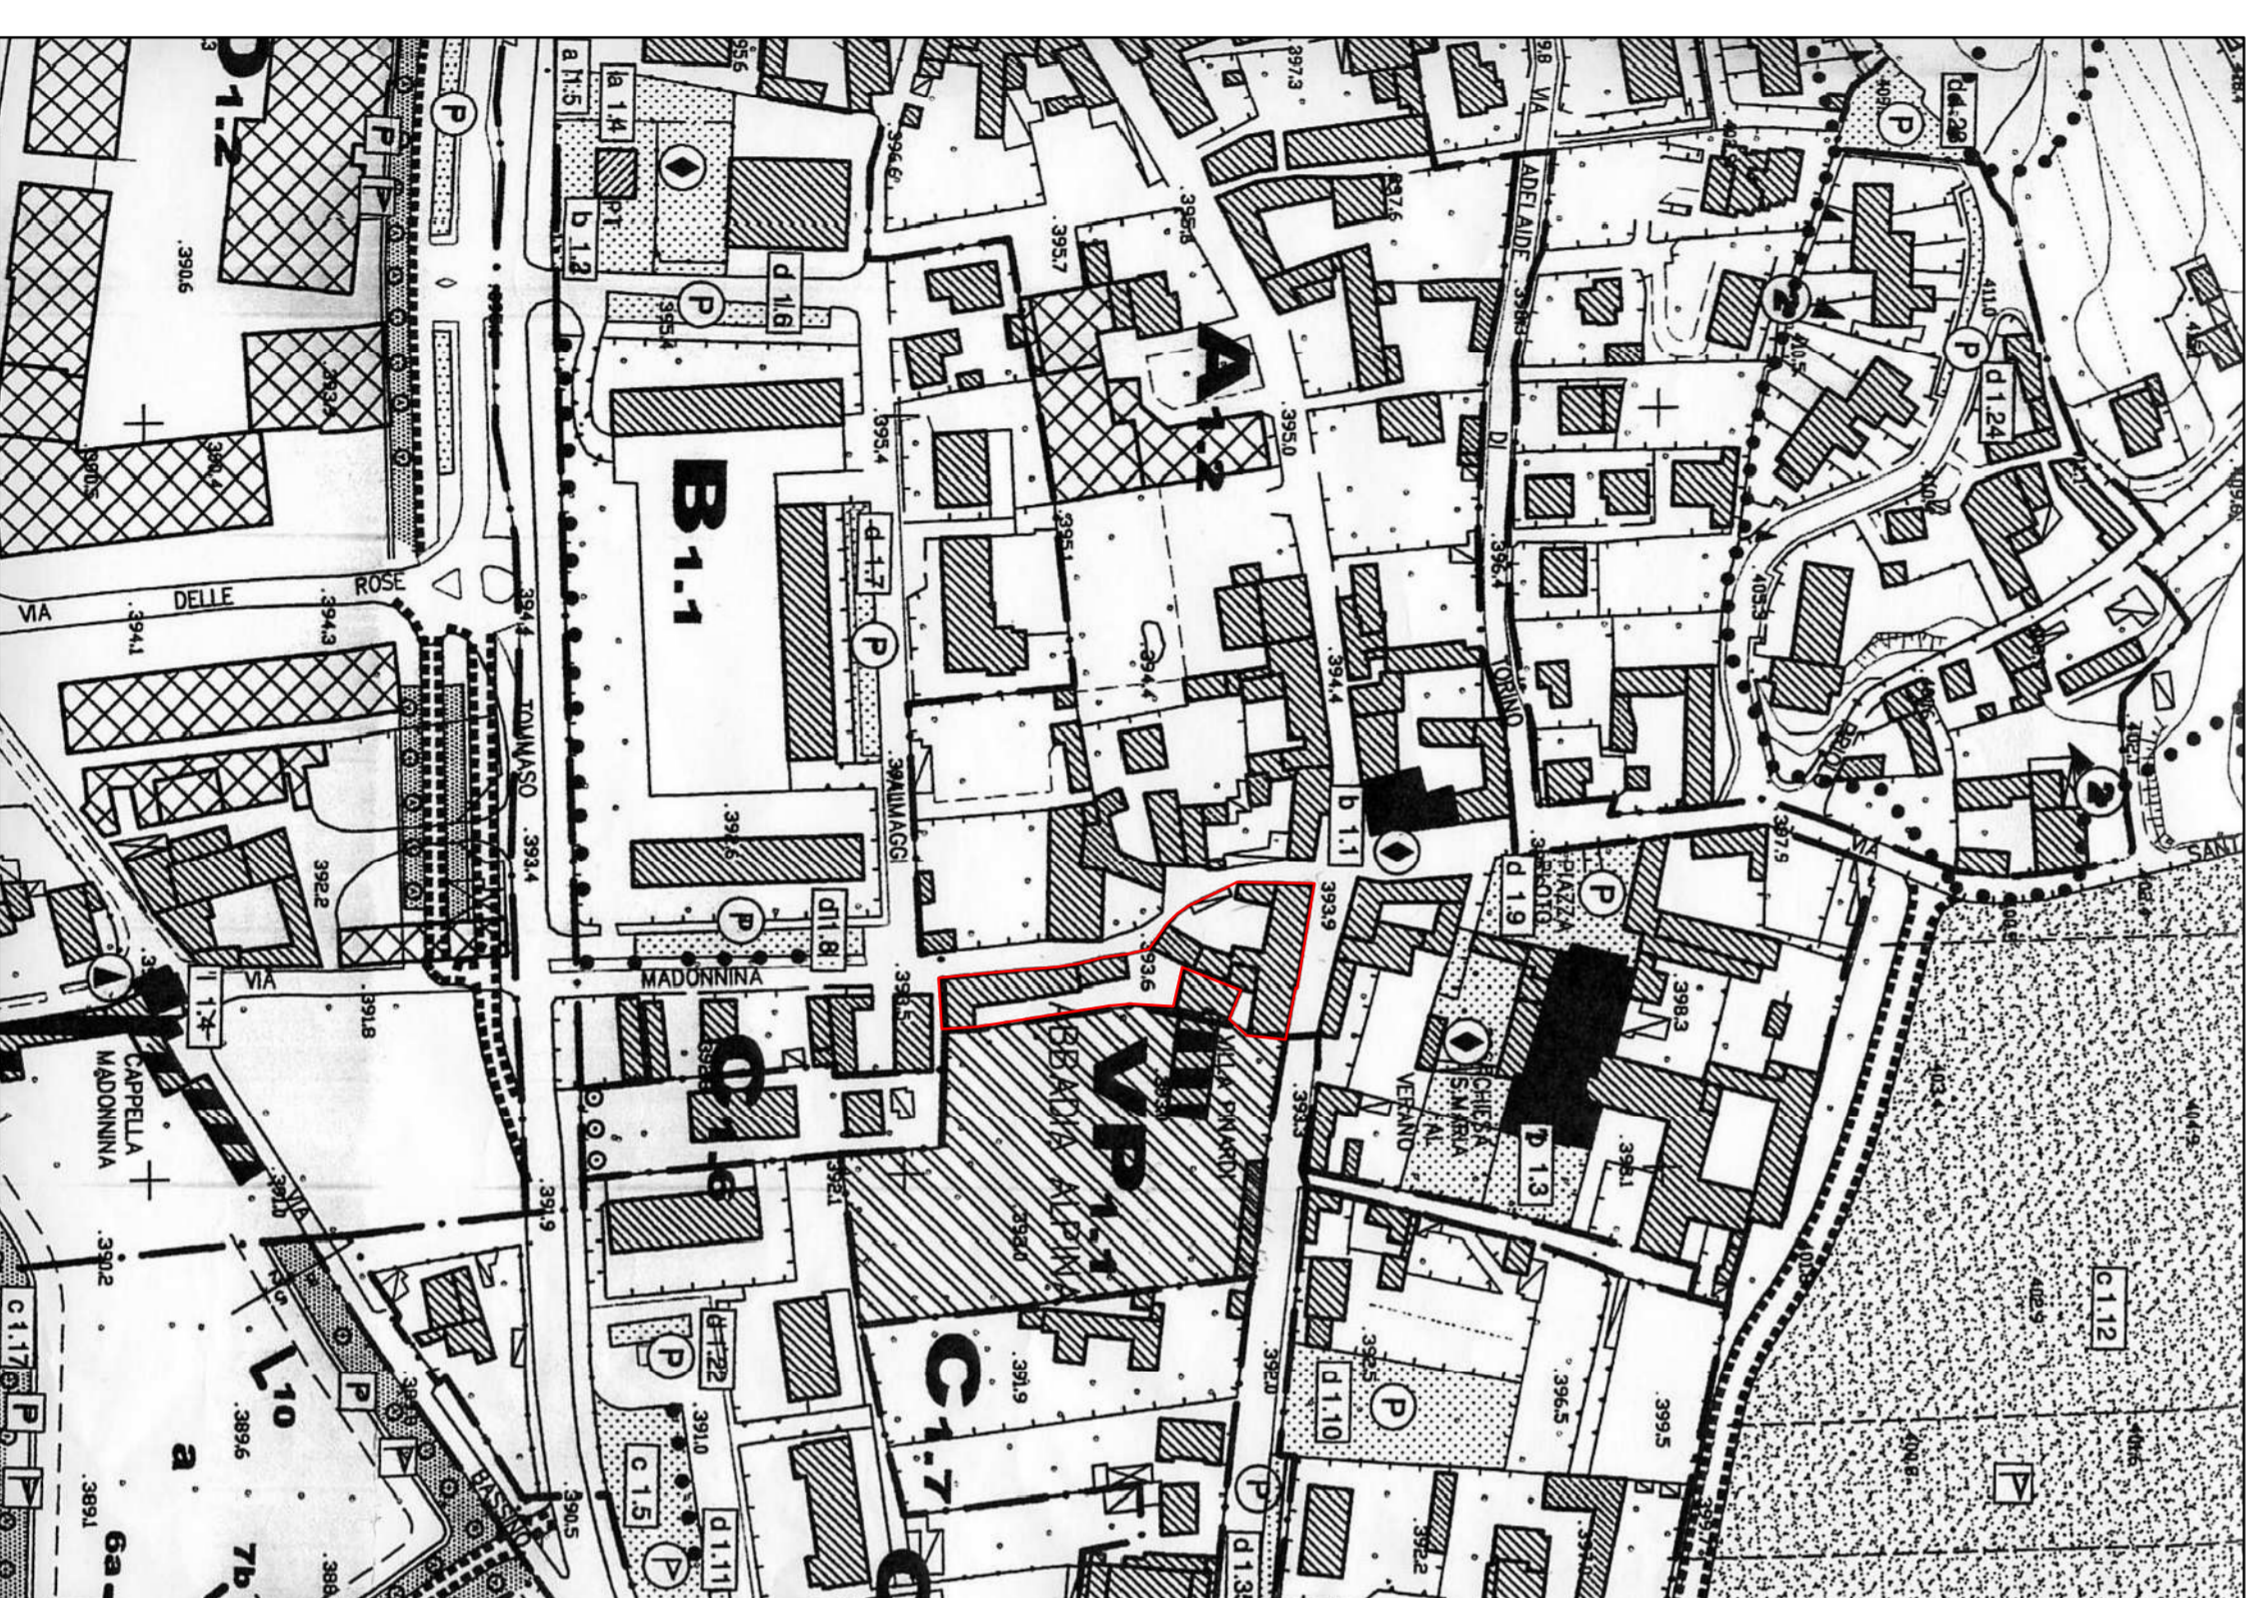

ESTRATTO TAV. II USO DEL SUOLO - Scala 1:2000

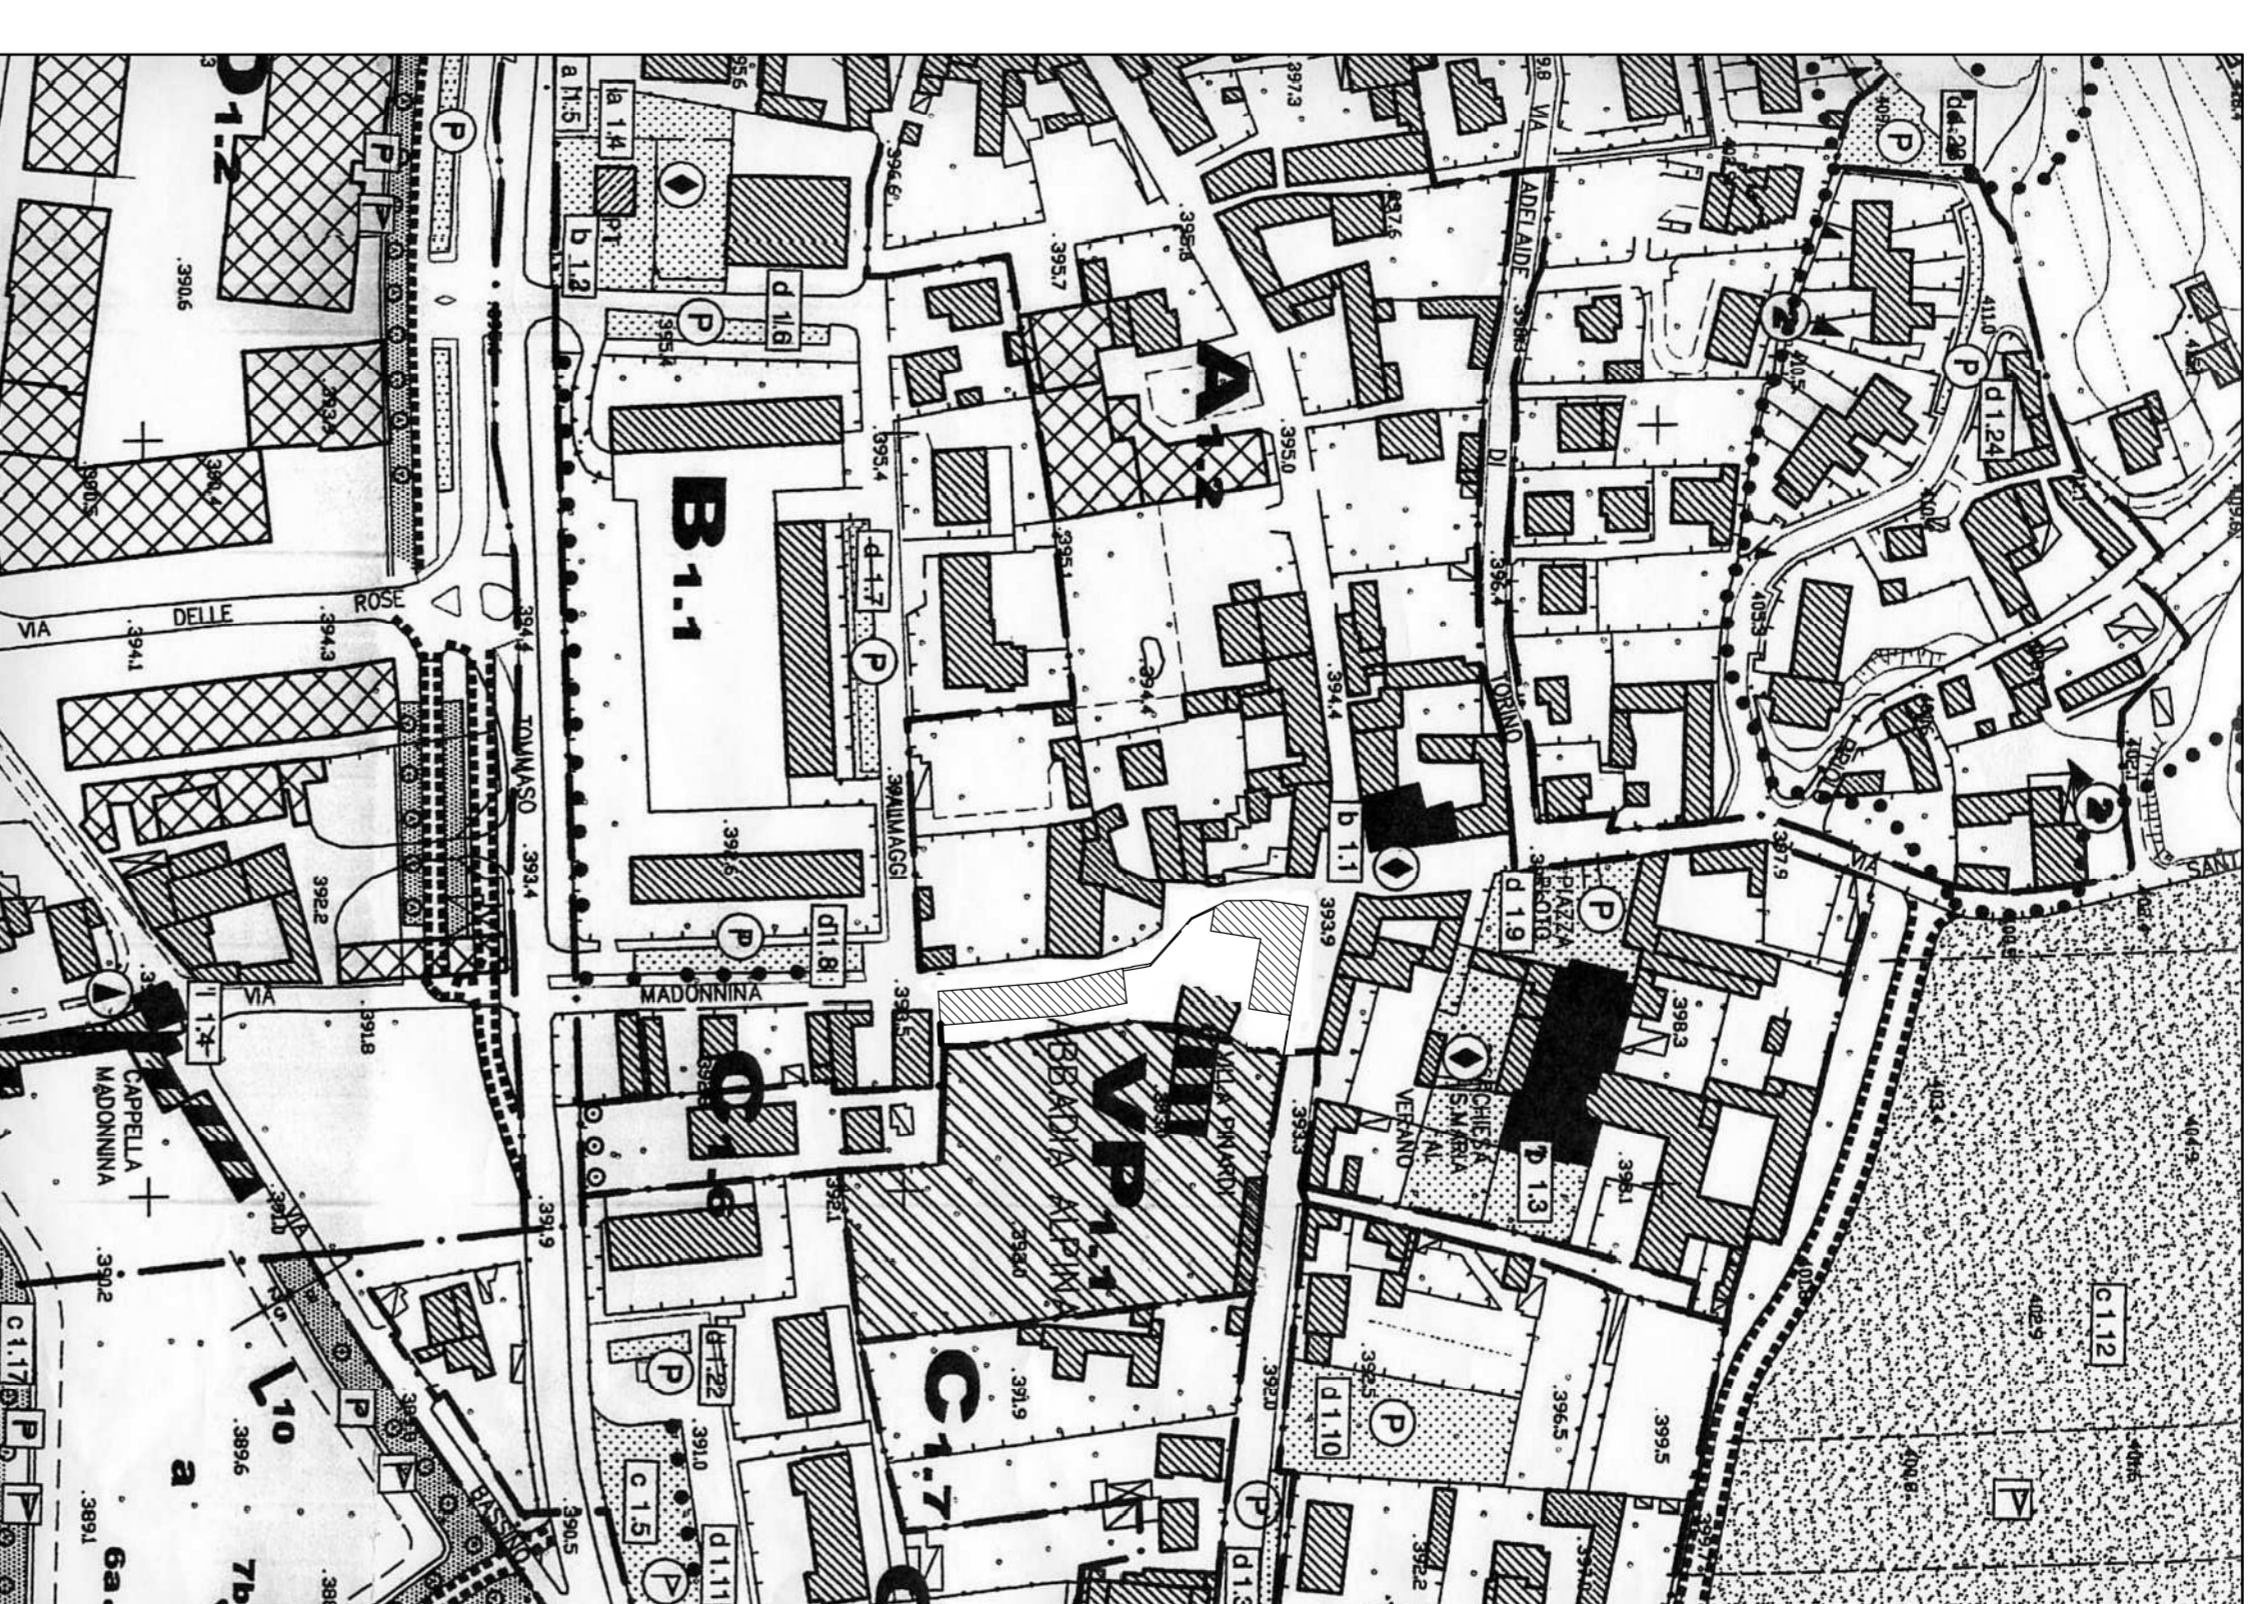

ESTRATTO TAV. II USO DEL SUOLO CON INSERIMENTO P.d.R. - Scala 1:2000