



Città di Pinerolo

- Città' Metropolitana di Torino -

Piano di Recupero di iniziativa privata art.36 comma 5 N.d.A. del P.R.G.C. : Ristrutturazione Edilizia dei fabbricati del comparto compreso tra vie Nazionale e Madonnina. Area A1.2 del P.R.G. - C.T. F. 10 n.223/224/286/1026/1040/1041/1043/1044/1045/1046/1047/1048 - Abbazia Alpina

Località: via Nazionale n.89 / via Madonnina n.1,5,7,9,11,13 - Pinerolo

Oggetto della tavola:
- SOVRAPPOSIZIONE FABBRICATI IN PROGETTO SU STATO DI FATTO
- PLANIMETRIA VIABILITA': LARGHEZZA SEDE STRADALE - SEGNALETICA


Variaz./Agglorn.: **MARZO 2021**

Progettista:
Dott. Arch. Italo Tomassini
viale Cavalieri d'Italia, 18
PINEROLO (To)

Proprietà:
Beria di Sale e d'Argentine Elisabetta
Beria d'Argentina Francesca
Beria d'Argentina Maria
Beria d'Argentina Maurizio


Per delega dei comproprietari:
Beria d'Argentina Maurizio
via Nazionale, 87
10064 Pinerolo

Tavola: **14.i** Scala 1:200 Data: 021/07/2020 Agglor. 25/03/2021

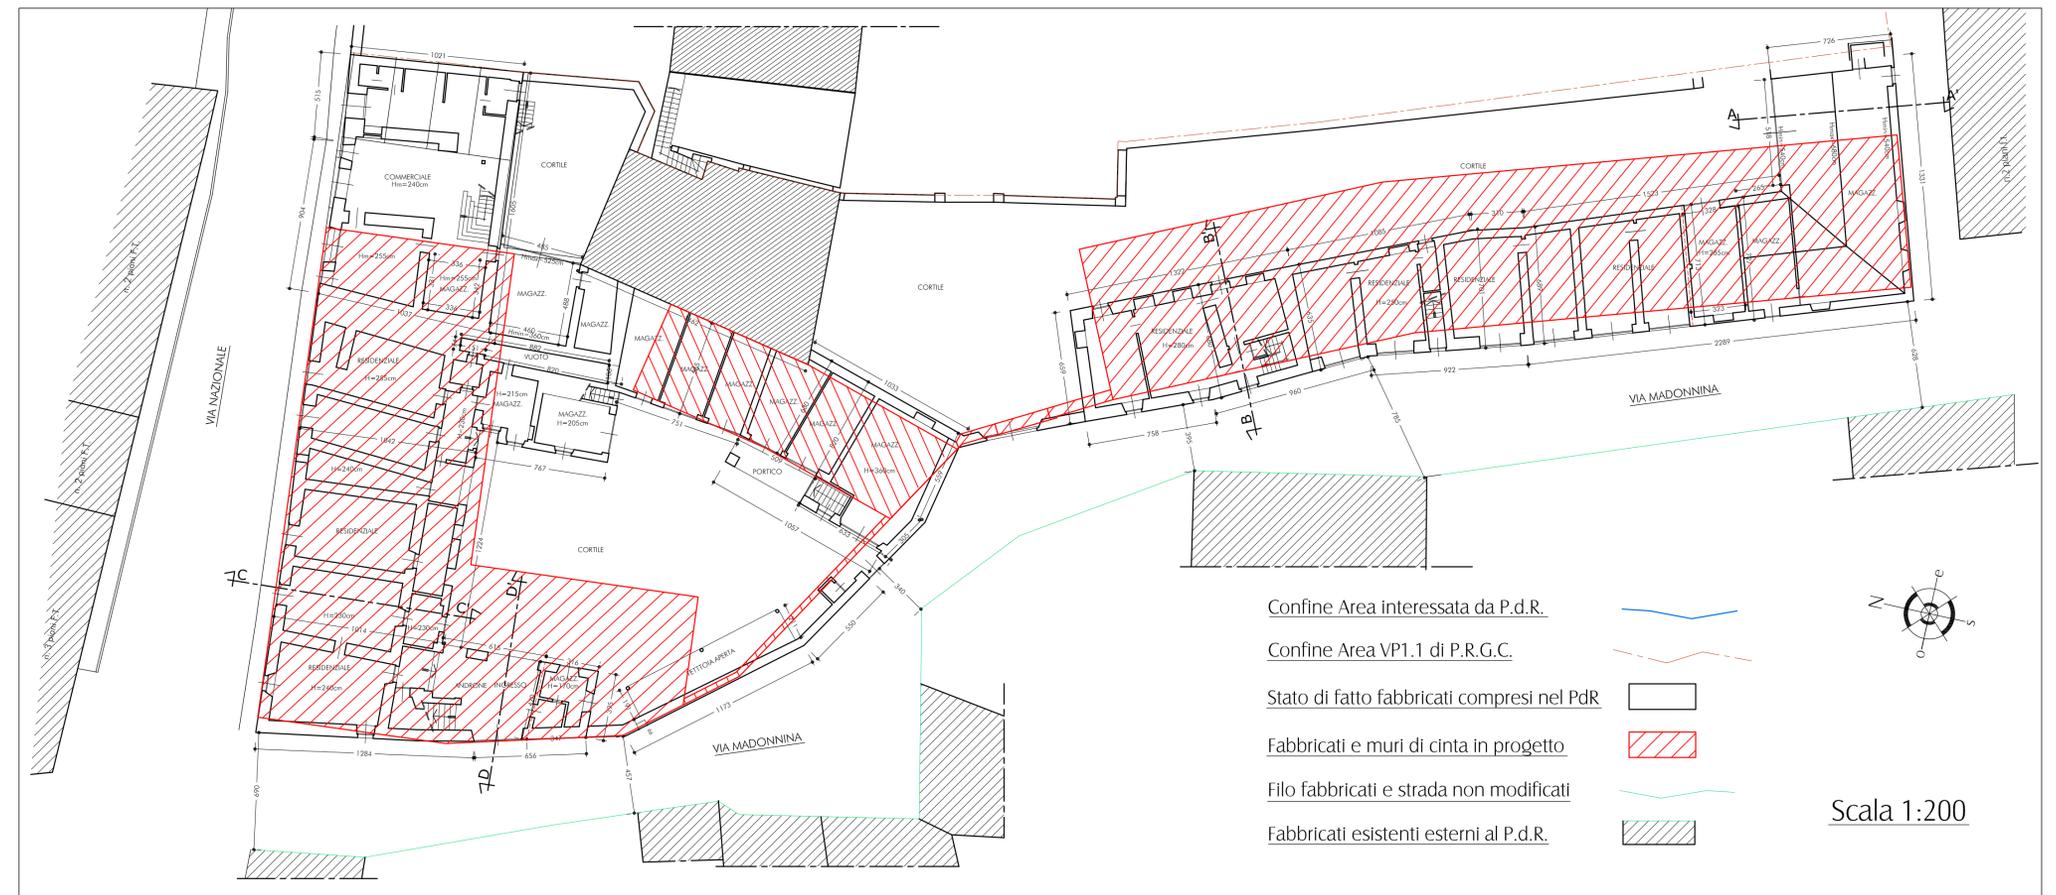


PLANIMETRIA N° 14

AREA INTERVENTO P.d.R.

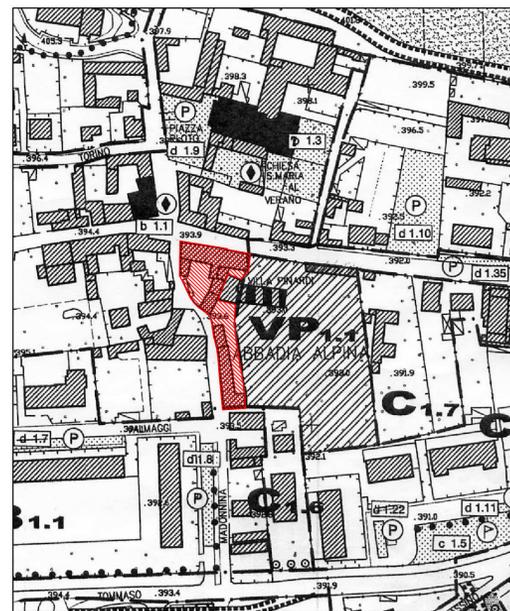

ESTRATTO TAV. I.I USO DEL SUOLO - Scala 1:2000

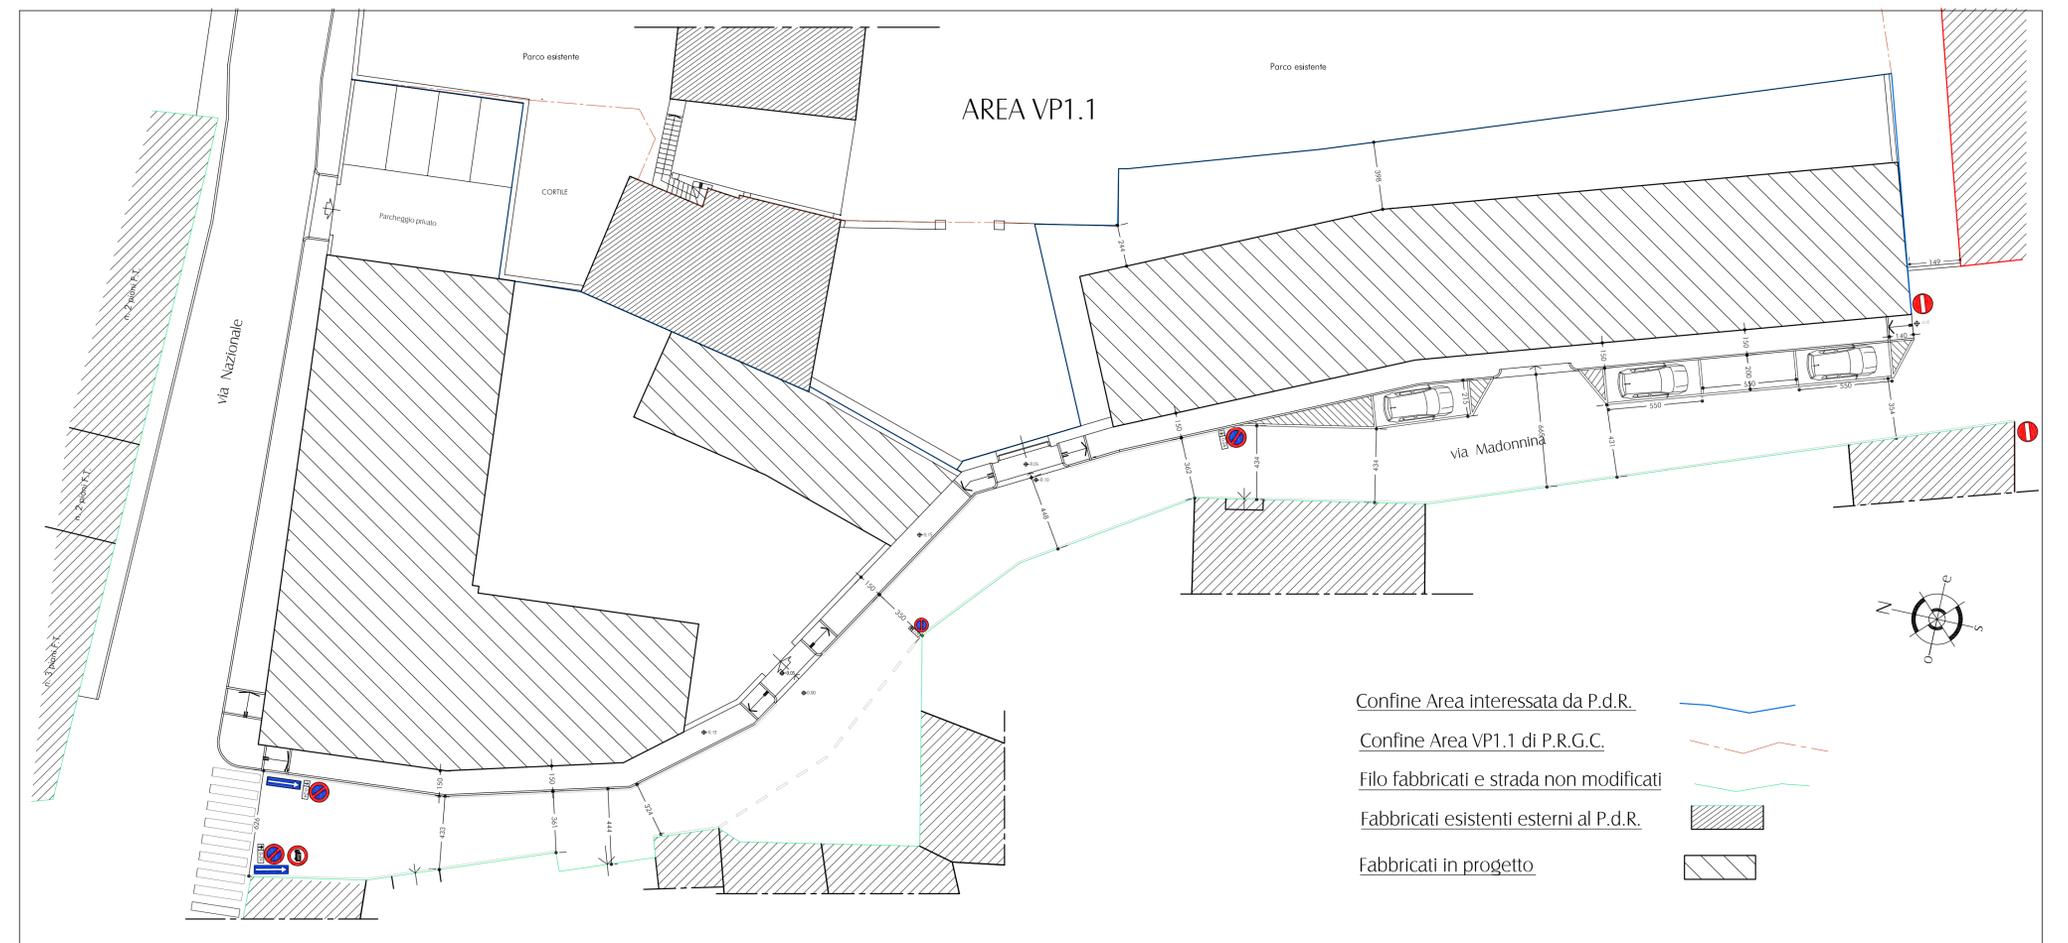

PLANIMETRIA N° 15