



## Città di Pinerolo

- Città Metropolitana di Torino -

Piano di Recupero di iniziativa privata art.36 comma 5 N.d.A. del P.R.G.C. : Ristrutturazione Edilizia dei fabbricati del comparto compreso tra vie Nazionale e Madonna. Area A1.2 del P.R.G. - C.T. F. 10 n.223/224/286/1026/1040/1041/1043/1044/1045/1046/1047/1048 - Abbazia Alpina

Località: via Nazionale n.89 / via Madonna n.1.5, 9, 11, 13 - Pinerolo

Oggetto della tavola:

STATO DI FATTO : RILIEVO AREA  
DEMOLIZIONI - RETI TECNOLOGICHE ESISTENTI

Varianz./Aggior.:

Progettista:

Dot. Arch. Italo Tomassini  
via Cavallotti d'Italia, 18  
PINEROLO (To )

Proprietà:

Beria di Sale e d'Argentine Elisabetta  
Beria d'Argentina Francesca  
Beria d'Argentina Maria  
Beria d'Argentina Maurizio

Per delega dei proprietari:  
Beria d'Argentina Maurizio  
via Nazionale 87  
10064 Pinerolo


Tavola: **3**

Scala 1: 200

Data: 21/07/2020

Aggior.:

### AREA INTERVENTO P.D.R.

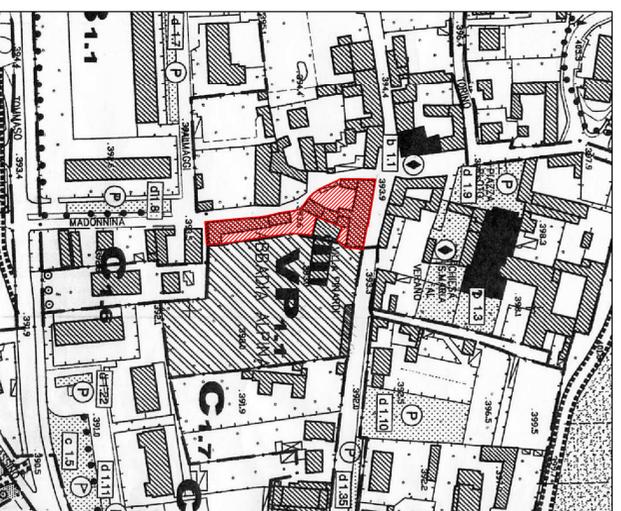

ISTRATO IAV. 1.1 USO DEL SUOLO - Scala 1:2000

