

REGIONE PIEMONTE
Città Metropolitana di Torino
COMUNE DI PINEROLO

PIANO ESECUTIVO CONVENZIONATO
URBANISTICA D.6.8
VARIANTE 2

Proprietà : LA PRIMULA s.a.s. di Depetris Elda & C.
sede in Via Roma 366
10124 Torino P.IVA 06208820016

RIPRODUZIONE TAV. n.3.7 AREE DI
URBANIZZAZIONE DA CEDERE E ASSERVIRE
E SUPERFICIE FONDIARIA
DEL P.E.C. APPROVATO

La presente tavola (ignotiva finale) redatta di P.E.C. approvata e firmata dall'Arch. B. ARDINE, la sottoscrizione da parte del progettista
costituisce semplice primo stato di esito progetto, allegato al P.E.C.

Progetto :
Arch. Elisabetta Florio C.F. FRILB1807456374G
Via Plichè 3, 10051
CAVOUR, Tel. 3468436505


Collaboratori : Arch. Federico Vincon

CAVOUR 04 NOVEMBRE 2017

SPAZIO DI CIRCOLAZIONE DA CEDERE
(CONTEGGIATO NELLA S.T.)

AREA A SERVIZI
DA ASSERVIRE


SPAZIO DI CIRCOLAZIONE DA CEDERE
(NON CONTEGGIATO NELLA S.T.)
SOC. ELMO ELETTROMECCANICA DI DELL'ERBA E C.
PROPRIETA' : SPEED S.p.A.

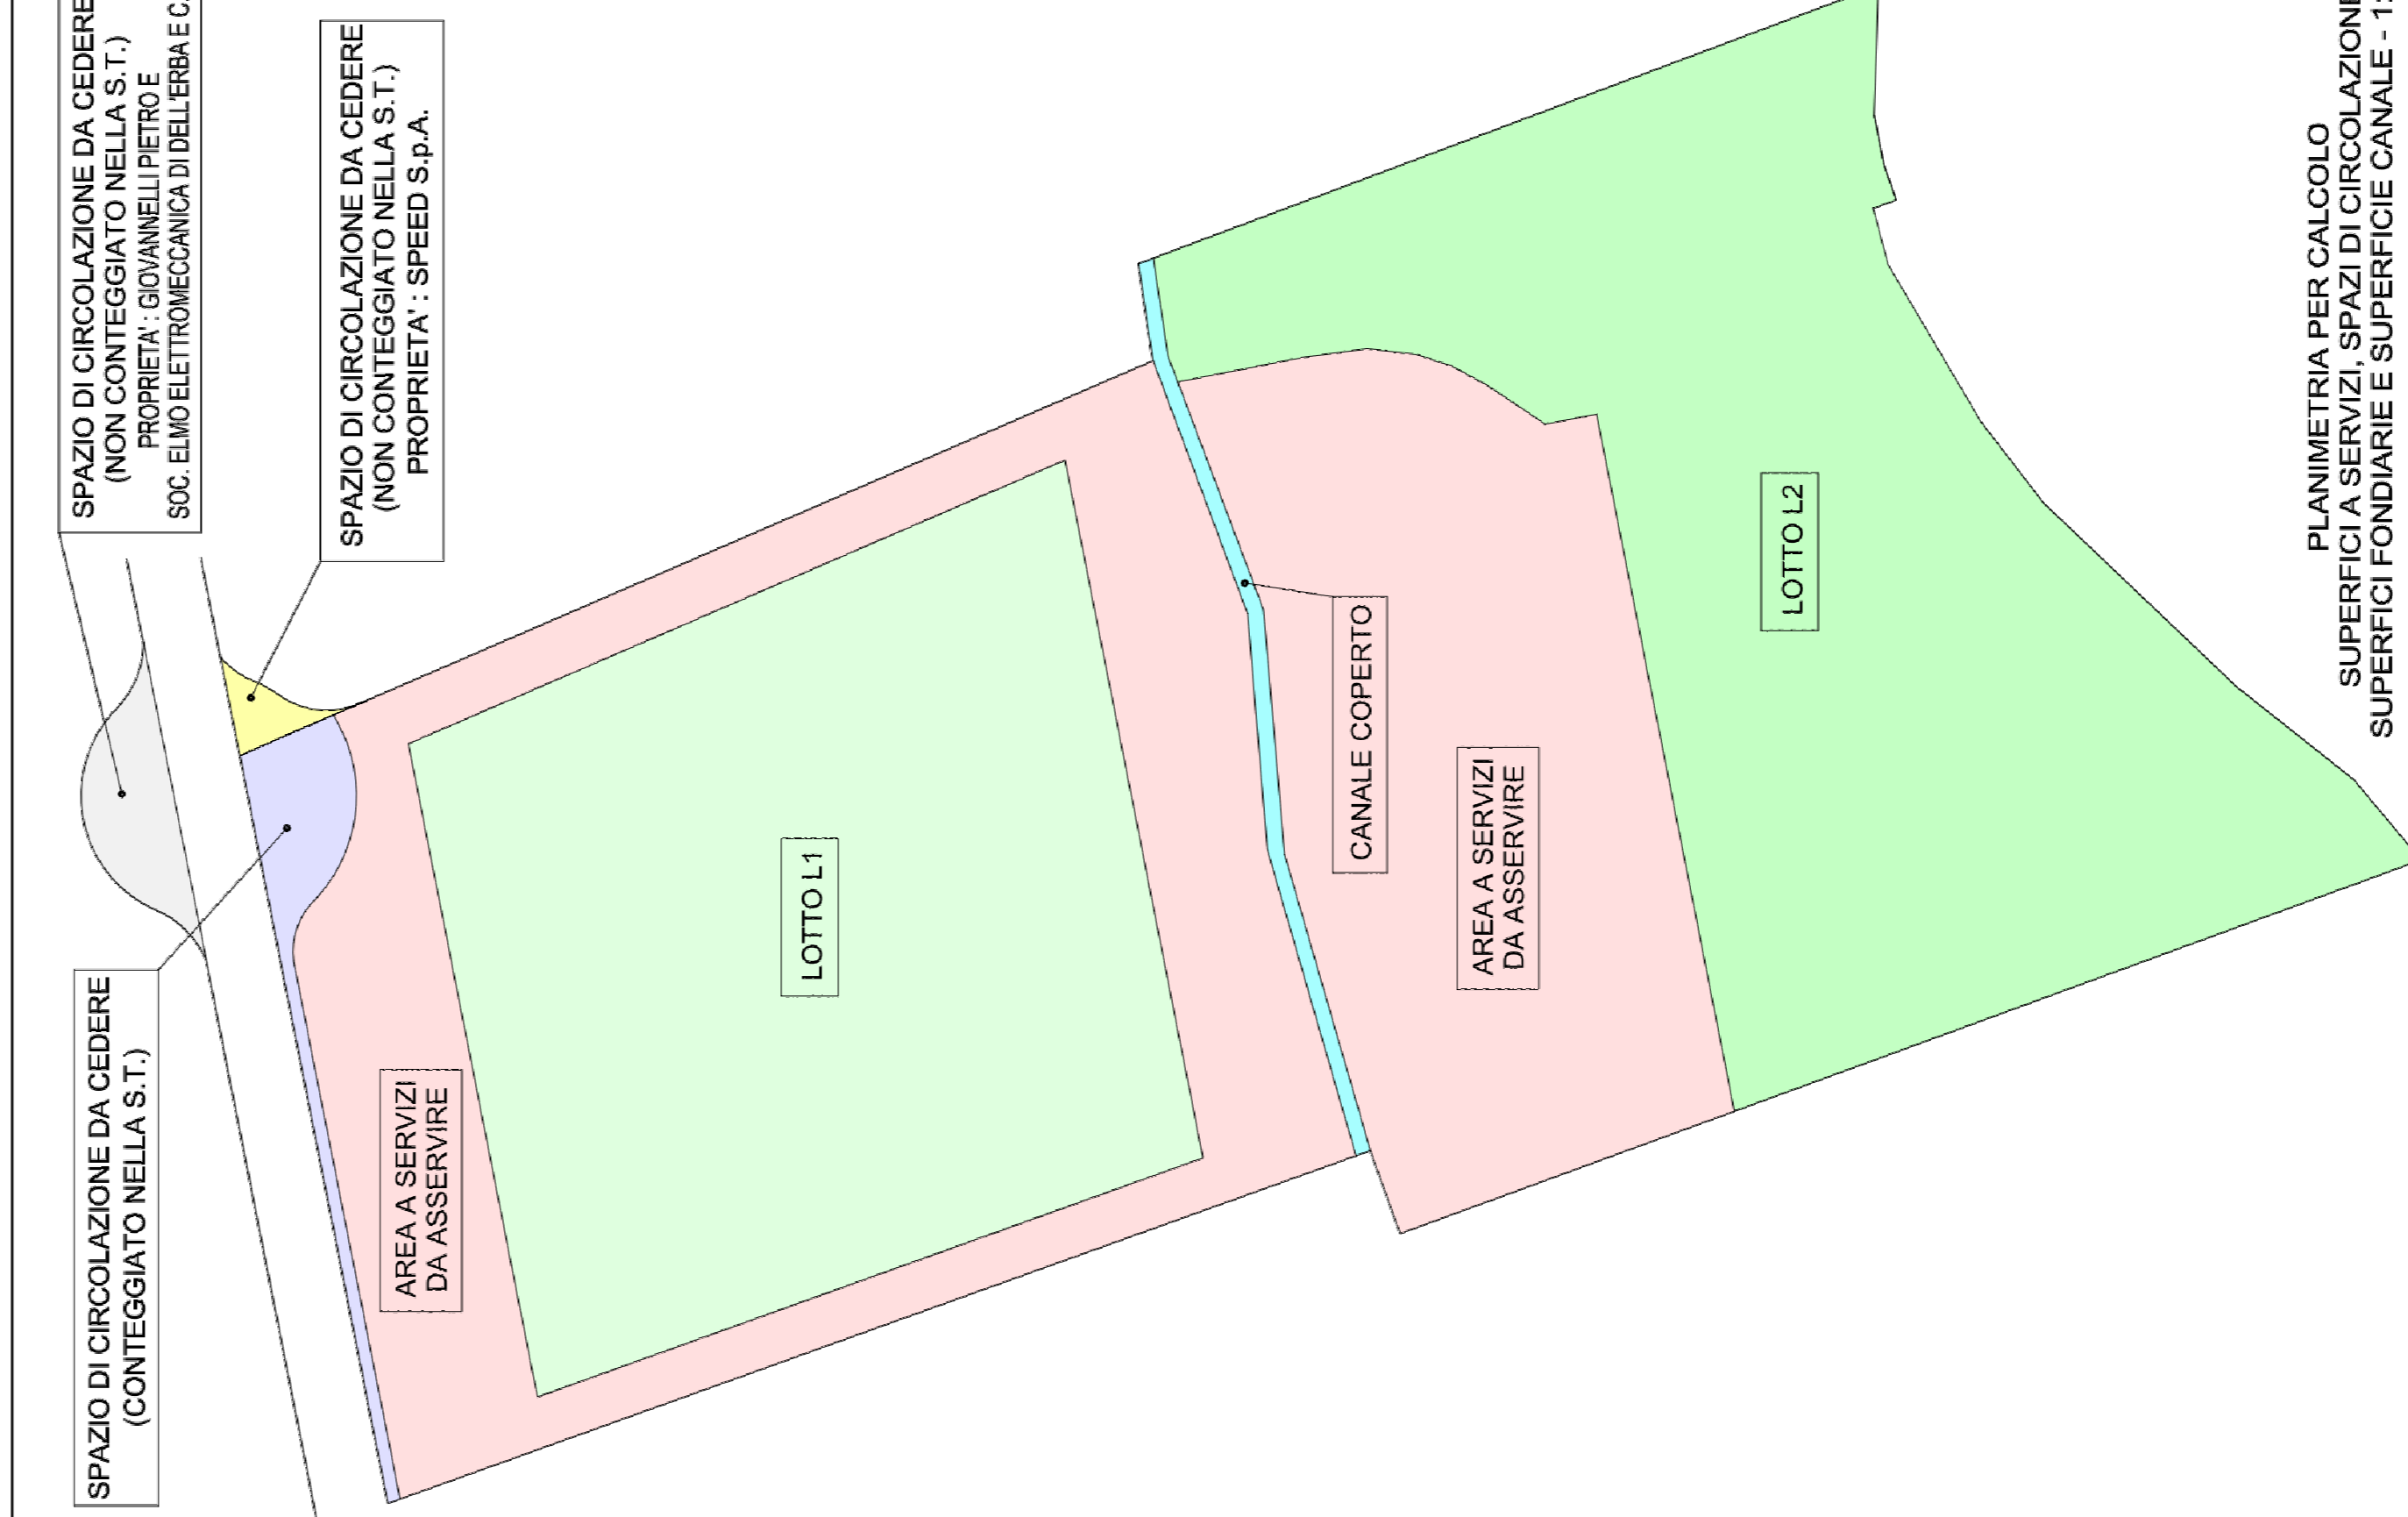




PLANIMETRIA PER CALCOLO
SUPERFICIE A SERVIZI, SPAZI DI CIRCOLAZIONE,
SUPERFICIE FONDIARIE E SUPERFICIE CANALE - 1:1000

TABELLA RIASSUNTIVA DELLE AREE		
SUPERFICIE A SERVIZI (DA ASSERVIRE)	mq. 546	mq. 14.169
SPAZI DI CIRCOLAZIONE (DA CEDERE) (sup. già conteggiata nella sup. a servizi)		
SUPERFICIE CANALE	mq. 327	
SUPERFICIE FONDIARIA LOTTO L1	mq. 10.950	
SUPERFICIE FONDIARIA LOTTO L2	mq. 12.274	
SUP. SPEED S.p.A. (Non contegg. nella S.T.) (DA CEDERE)	mq. 100	
SUPERFICIE GIOVANNELLI PIETRO E SOC. ELMO ELETTROMECCANICA DI DELL'ERBA E C. O AVENTI CAUSA (Non contegg. nella S.T.) (DA CEDERE)	mq. 396	
SUPERFICIE AREA NORMATIVA D.6.8 SUPERFICIE TERRITORIALE (S.T.)		mq. 37.720


DIMOSTRAZIONE SUPERFICIE A SERVIZI

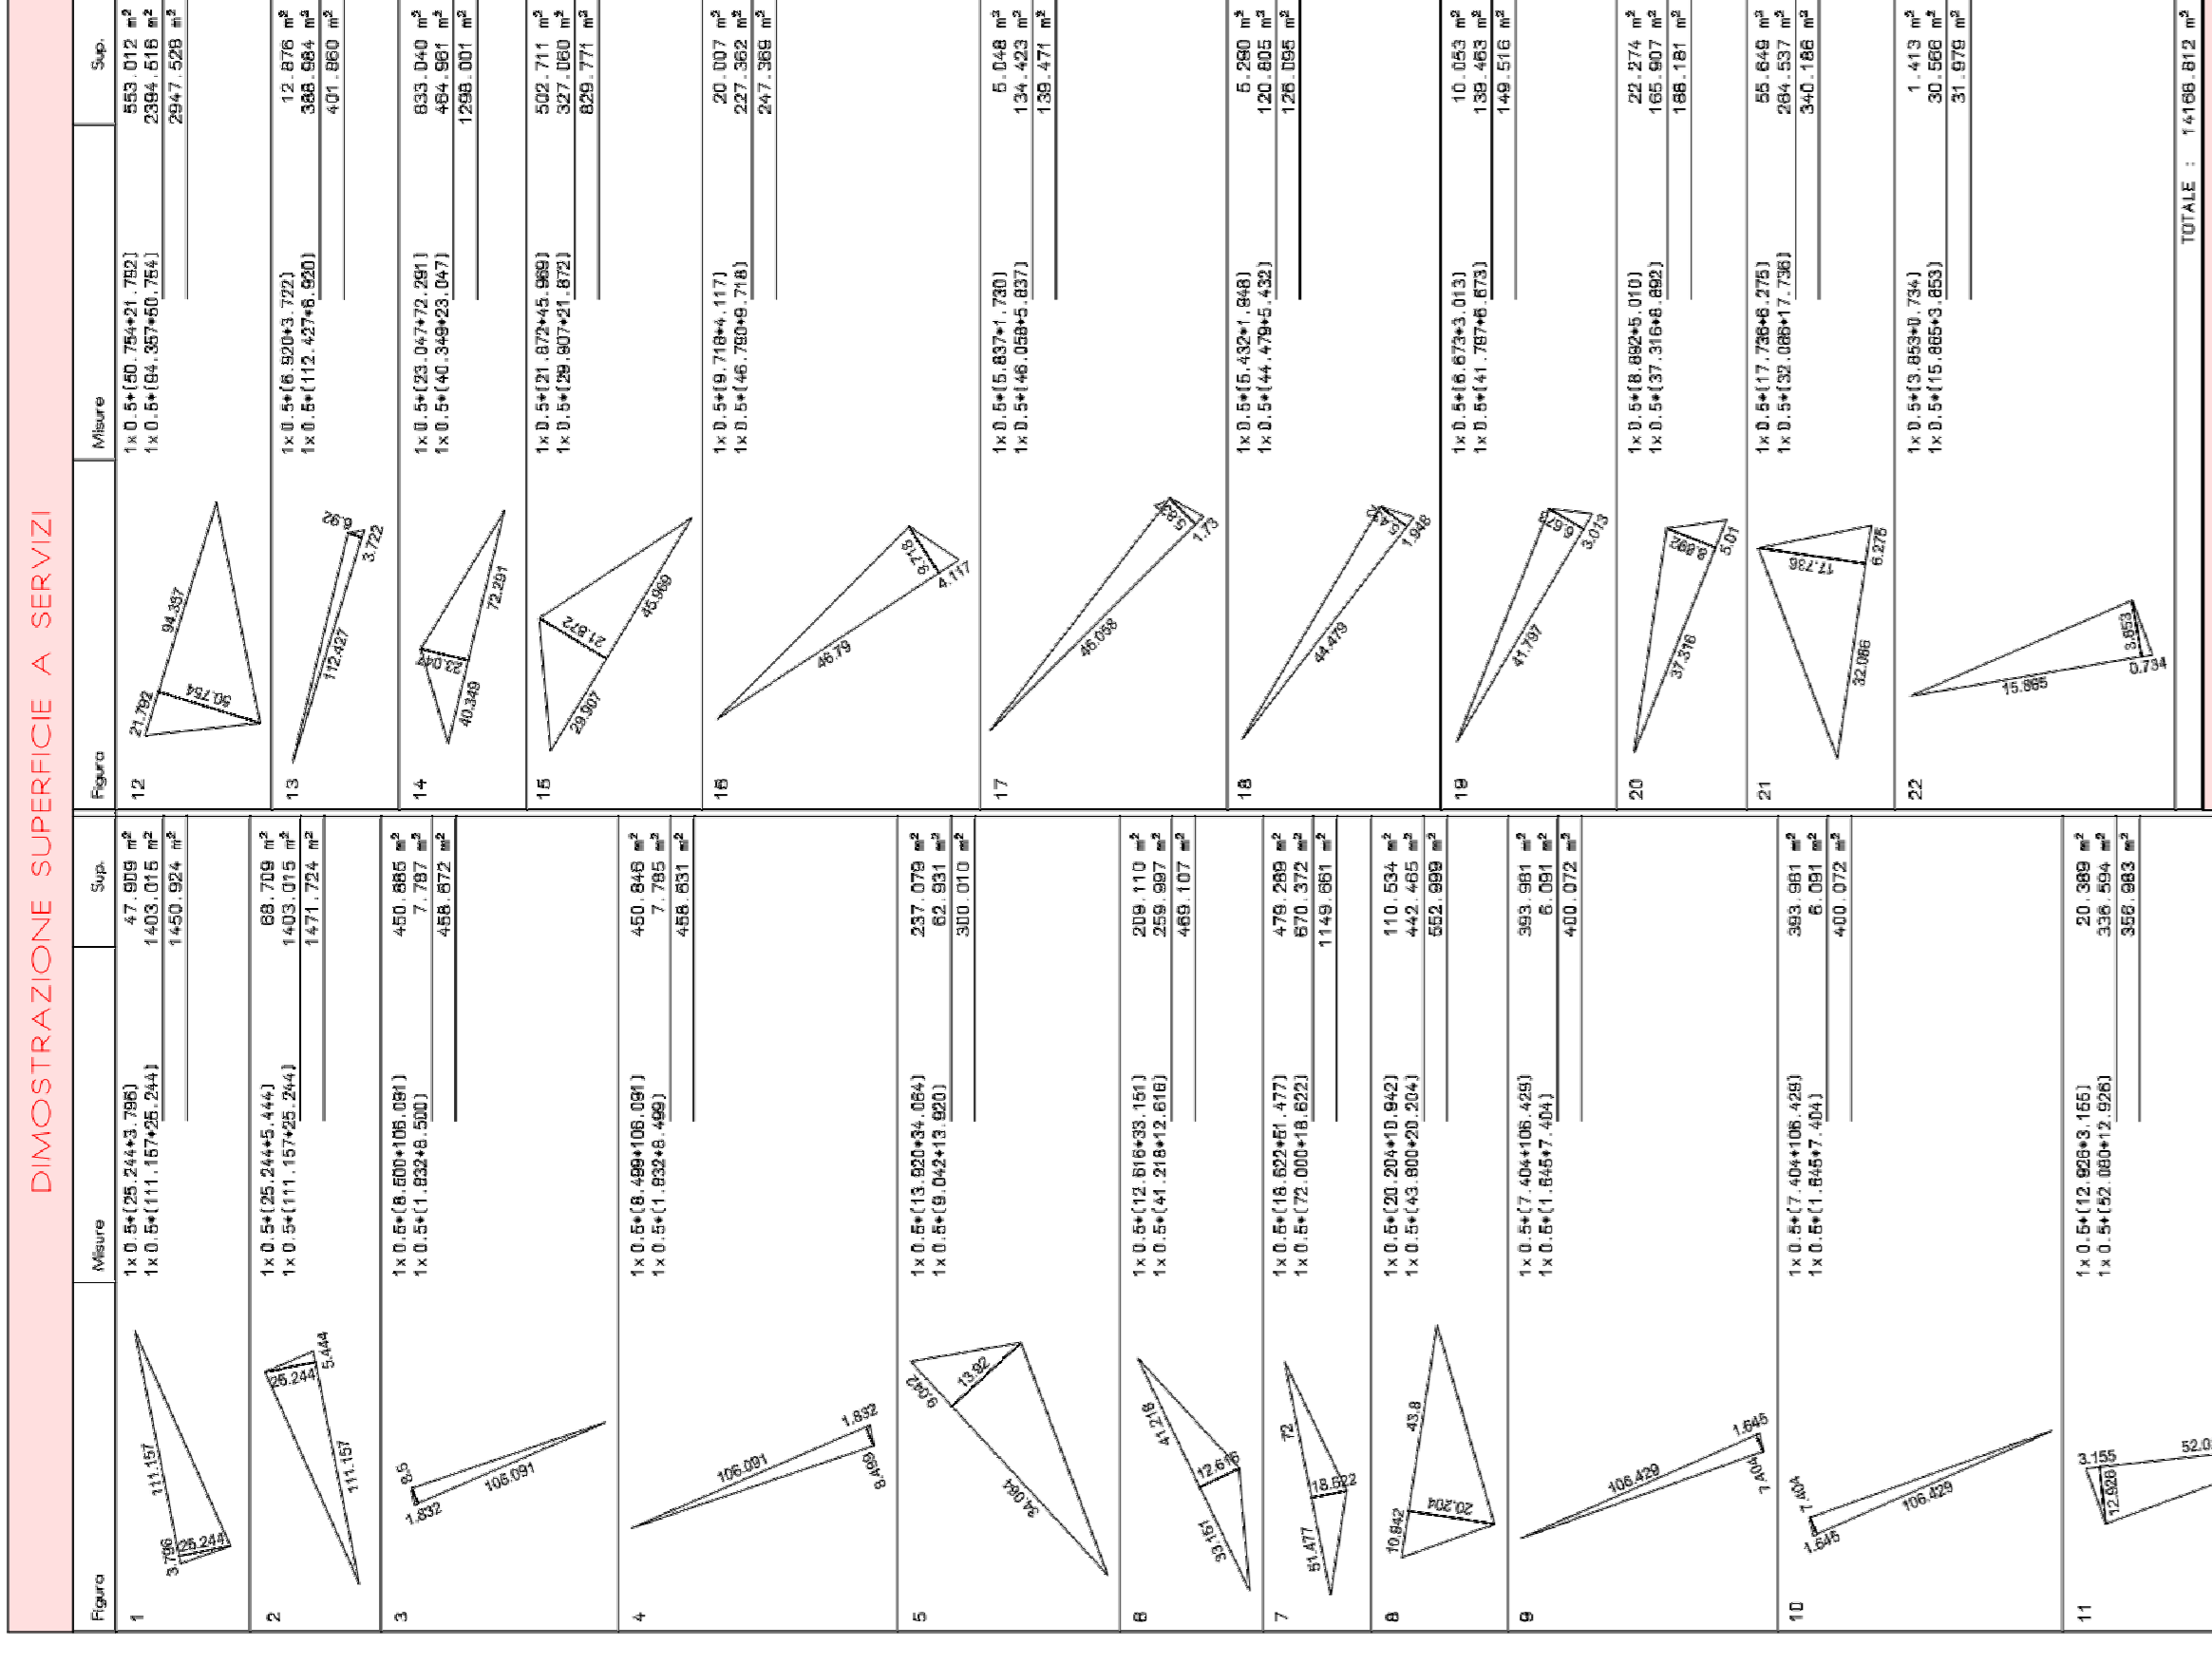


DIMOSTRAZIONE SUPERFICIE FONDIARIA LOTTO L1

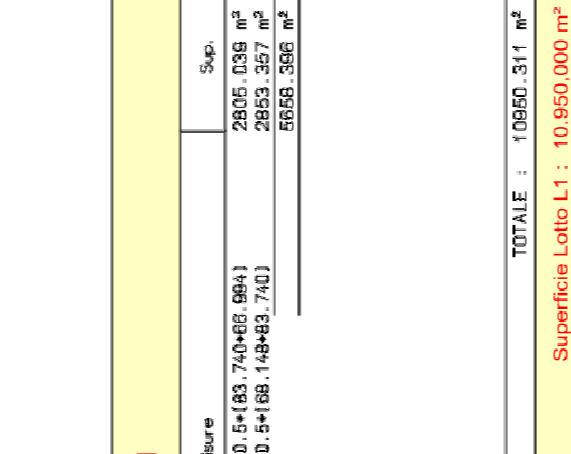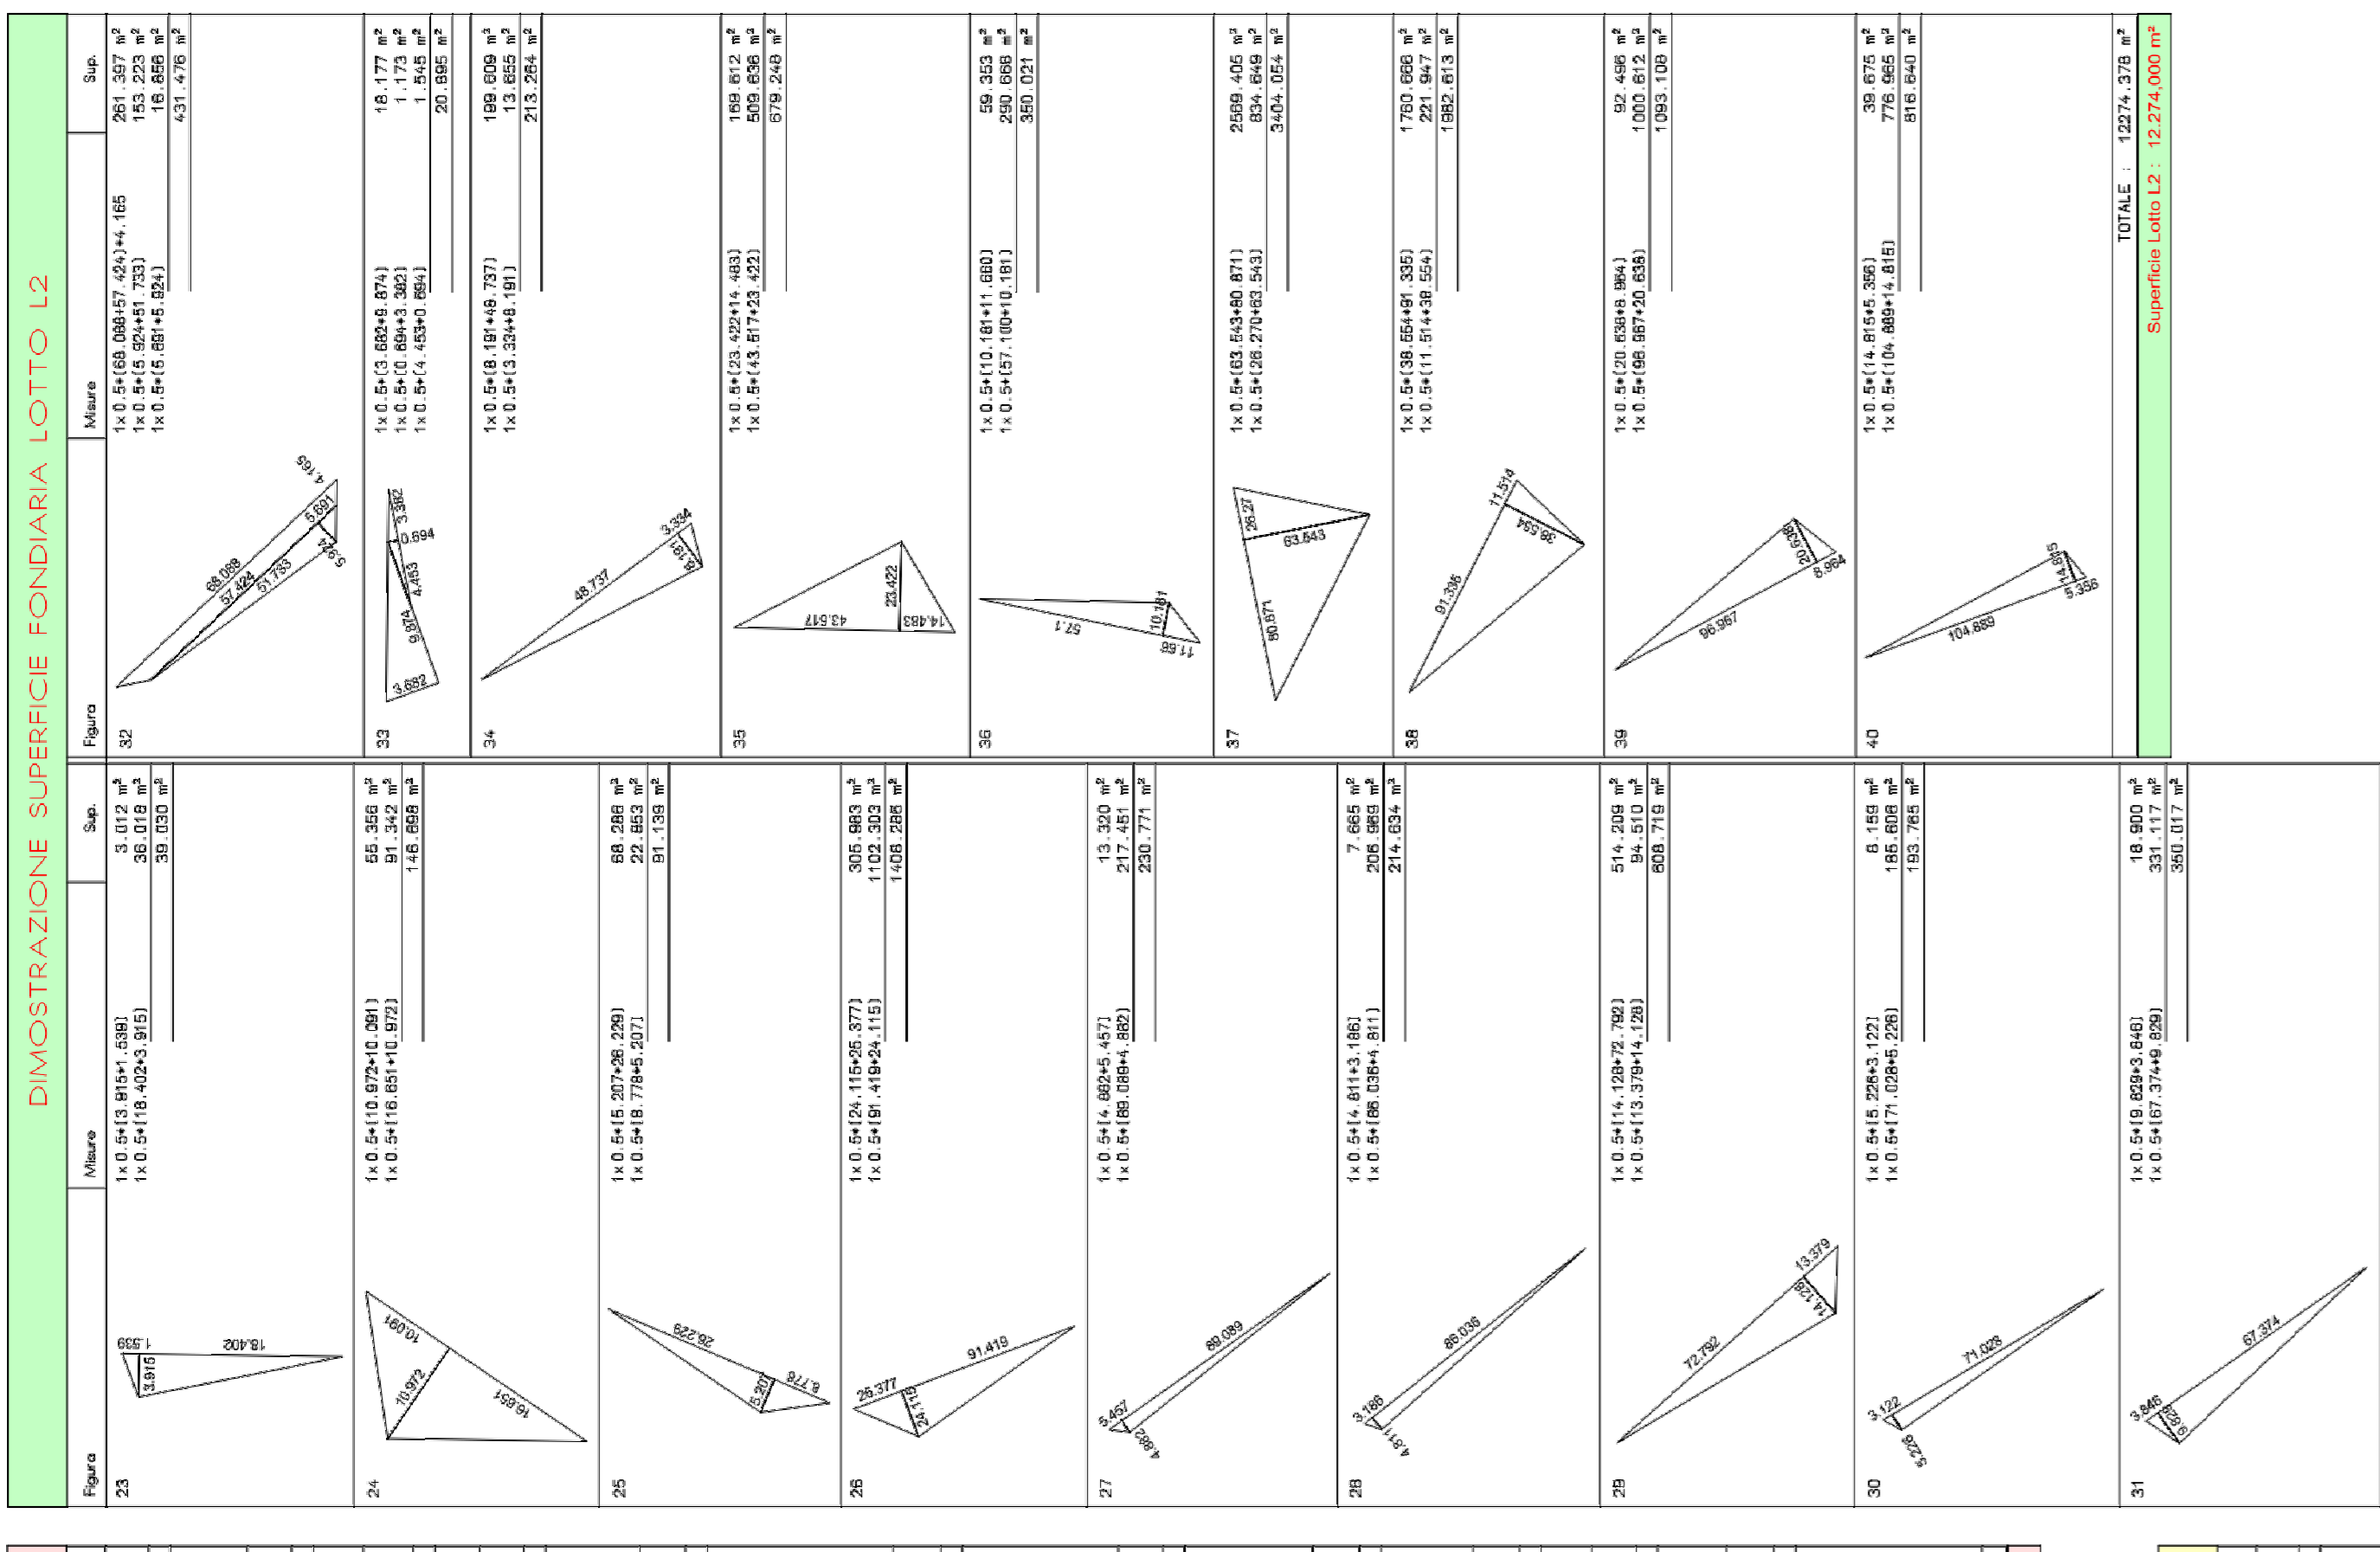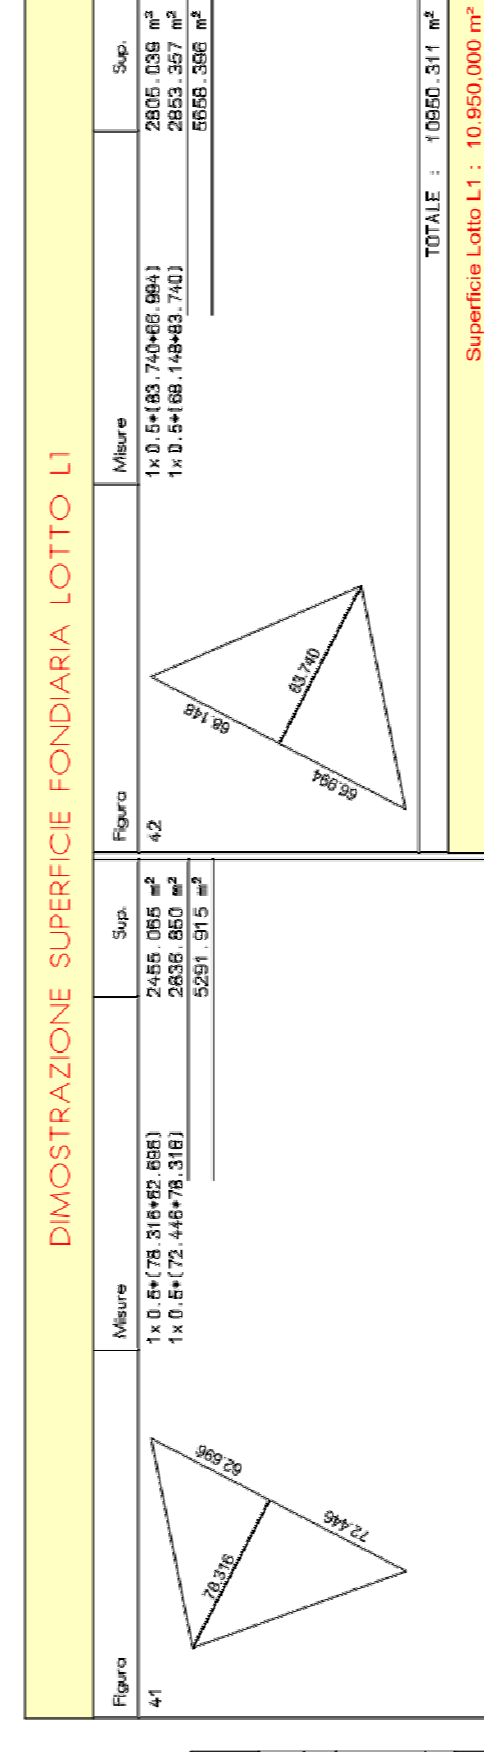

DIMOSTRAZIONE SUPERFICIE SOC. ELMO ELETTROMECCANICA DI DELL'ERBA E C. (Non conteggiato nella S.T.)	
FIGURA	SUPERFICIE
1	1.666 mq
2	0.147 mq
3	14.417 mq
4	24.331 mq
5	33.129 mq
6	37.329 mq
7	40.419 mq
8	41.733 mq
9	41.733 mq
10	40.419 mq
11	37.329 mq
12	33.129 mq
13	24.331 mq
14	14.417 mq
15	0.147 mq
16	1.666 mq
TOTALE	396.340 mq
	Superficie: mq. 396.340

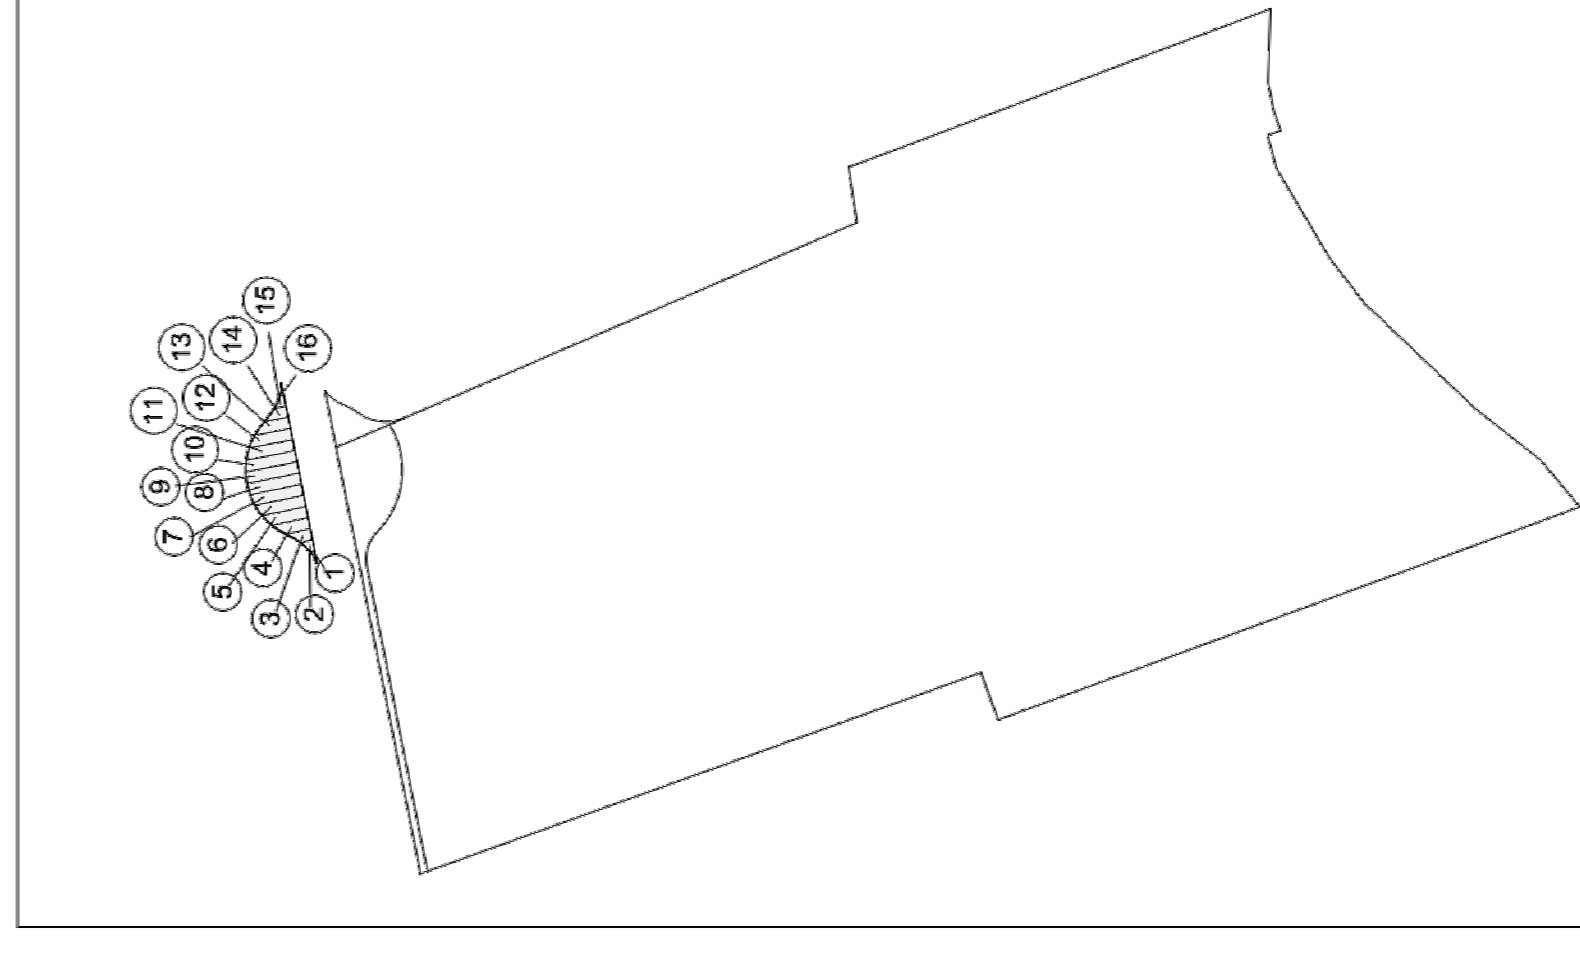

PLANIMETRIA PER CALCOLO
SUPERFICIE PROPRIE
GIOVANNELLI PIETRO E
SOC. ELMO ELETTROMECCANICA DI DELL'ERBA E C.
1:2000

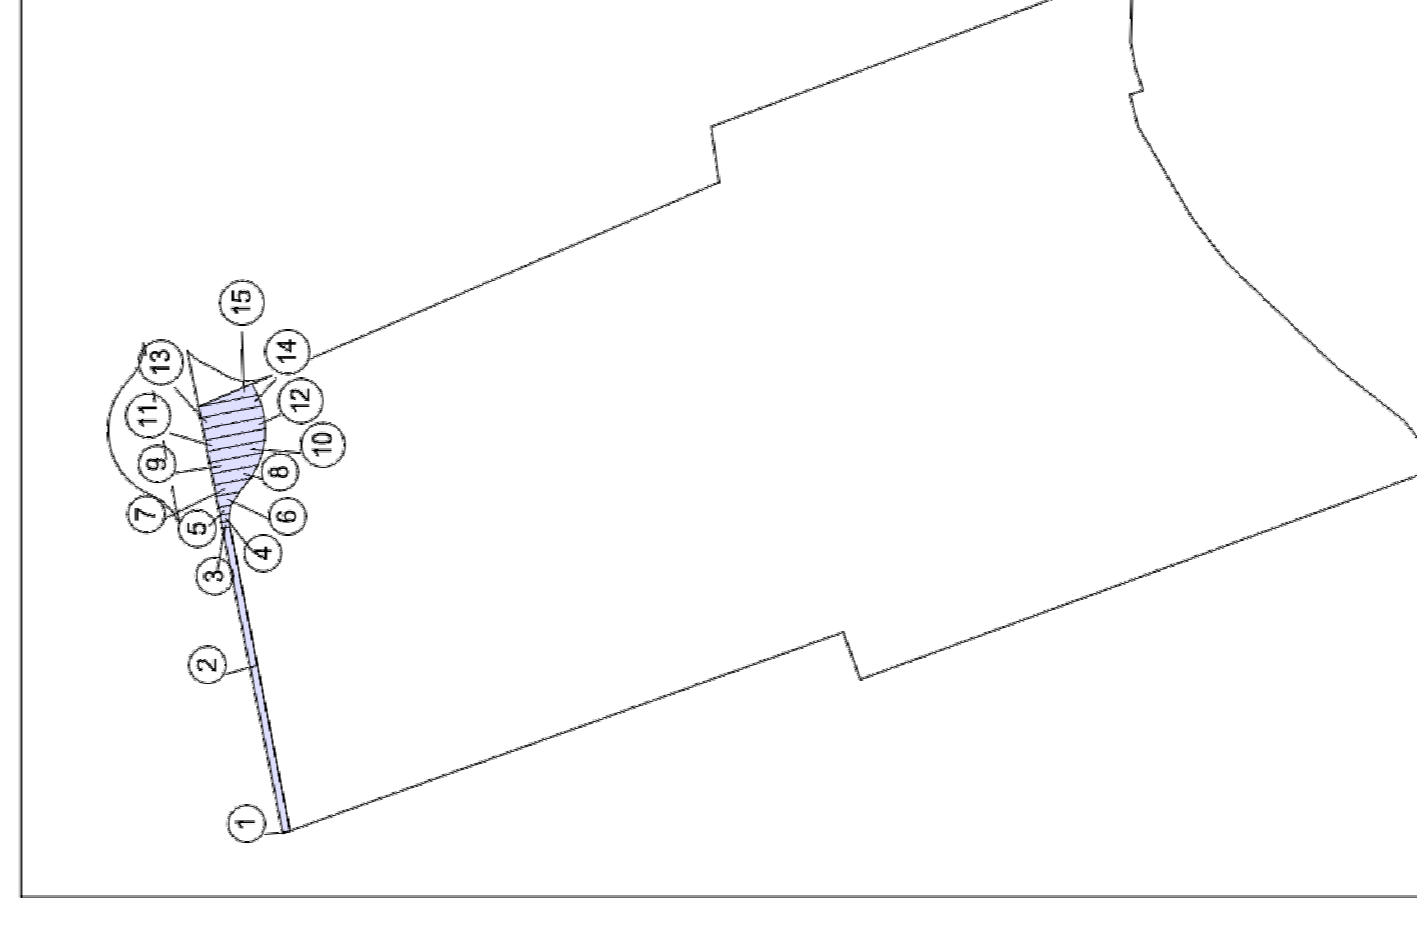

PLANIMETRIA PER CALCOLO SUPERFICIE
SPAZIO DI CIRCOLAZIONE DA CEDERE - 1:2000

DIMOSTRAZIONE SUPERFICIE SPAZIO DI CIRCOLAZIONE DA CEDERE	
FIGURA	SUPERFICIE
1	1.679 mq
2	198.337 mq
3	3.909 mq
4	4.309 mq
5	0.211 mq
6	14.377 mq
7	24.029 mq
8	33.348 mq
9	38.848 mq
10	44.458 mq
11	47.309 mq
12	48.814 mq
13	49.368 mq
14	49.609 mq
15	1.666 mq
TOTALE	546.021 mq
	Superficie: mq. 546.020

DIMOSTRAZIONE SUPERFICIE SPEED S.p.A. (Non conteggiato nella S.T.)	
FIGURA	SUPERFICIE
1	36.368 mq
2	10.749 mq
3	16.039 mq
4	20.746 mq
5	13.072 mq
6	3.674 mq
TOTALE	100.105 mq
	Superficie: mq. 100.105

PLANIMETRIA PER CALCOLO
SUPERFICIE SPEED - 1:2000