



Città di Pinerolo

- Città Metropolitana di Torino -

S.U.E. - PIANO ESECUTIVO CONVENZIONATO
AREA F5 SUB-AREA "a" DEL P.R.G.C.
Ubicazione: Cottolengo - C.T. F. 16 n. 782

Località: Via San Pietro Vall Lemina / Via villaggio del Sole - Pinerolo

Oggetto della tavola:

MODIFICA DESTINAZIONE D'USO PARZIALE
P.R.G.C. - NDA ART. 25 COMMI 11 / 14

Varianti Aggiunte:

Progettista:

Dot. Arch. Italo Tomassini
Viale Costante d'Arca, 13
10084 PINEROLO (TO)


Il Procuratore Generale:

Don Elio MO


Proprietà:
Piccola Casa della Divina Provvidenza Cottolengo
Via Cottolengo 14 - 10132 Torino

Tavola: **6** Scala: 1:200 Data: 07/12/2023 Foglio:

AREA INTERVENTO P.E.C.

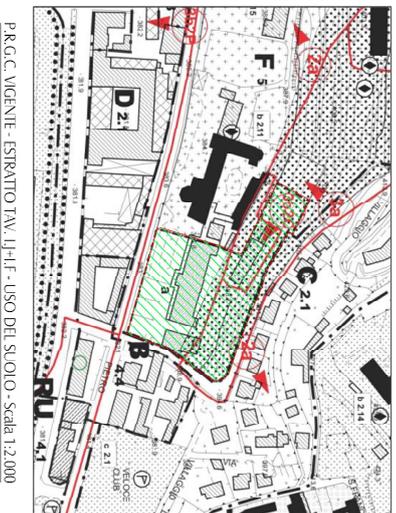


P.R.G.C. VICENTE - ESTRATTO Tav. LH-F - USO DEL SUOLO - Scala 1:2.000

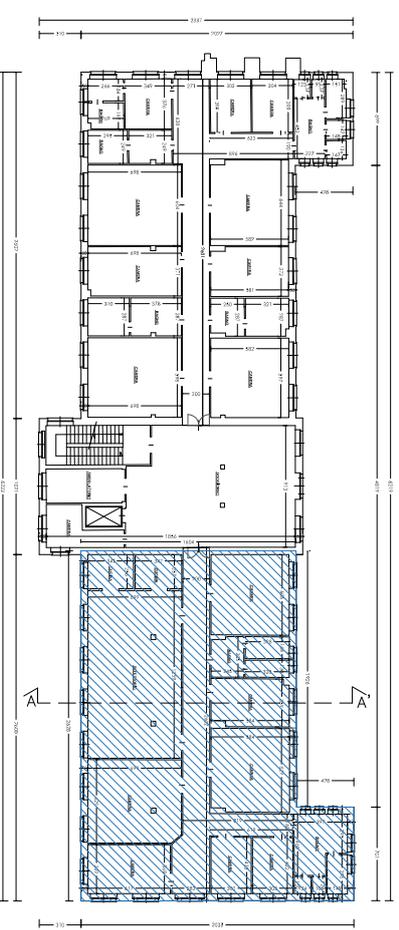

PIANO SECONDO — STATO DIFATTO

 Superficie soggetta a mutamento di destinazione d'uso: MQ. 451,53
Destinazione d'uso attuale: Recettivo-assistenziale di iniziativa privata

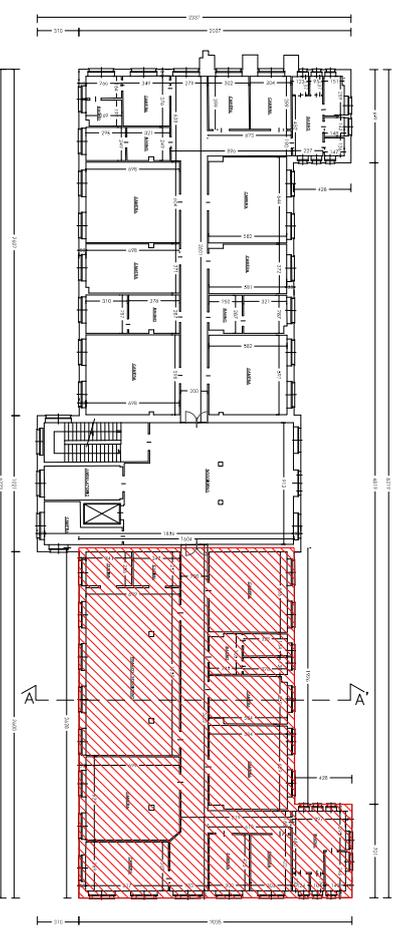

PIANO SECONDO — STATO DI MUTAMENTO

 Superficie con destinazione d'uso mutata: MQ.451,53
Destinazione d'uso mutata: Residenziale