



COMUNE DI PINEROLO
(CITTÀ METROPOLITANA DI TORINO)



P.E.C.
PIANO ESECUTIVO CONVENZIONATO
ZONA CE 1.2A DEL P.R.G.C.

PROPRIETÀ

FRAIRA MARGHERITA
C.F.: FRR MGH 47770 G674R

CASTAGNO ROBERTO
C.F.: CST RRT 64510 G674V

CASTAGNO MARIO
C.F.: CST MRA 57909 G674I

CASTAGNO LAURA
C.F.: CST LRA 61R70 G674V

CHIABRANDO MARCELLO
C.F.: CHB MCL 34P15 G674B

VAIRA BIANCA
C.F.: VRA BNC 39F67 G674L

CHIABRANDO PAOLA
C.F.: CHB PLA 60M70 G674F

CAMUSSO PIERINA
C.F.: CMS PRN 37D43 G674E

CHIABRANDO SILVIA
C.F.: CHB SLV 37C63 G674U

MALANO VALTER
C.F.: MLN VTR 44T18 C40AM

RICHIEDENTE

I.C.R. COSTRUZIONI

PROGETTISTI

ARCH. RITA PELASSA

GEOM. ALDO SUPPO

TAVOLA

8

NOTE:

OPERE DI URBANIZZAZIONE:
FOGNATURA BIANCA

RIFERIMENTO

AR_09_18

SOSTITUTIVA

SCALA

1:500, 1:20

REV

02

MODIFICHE

Protocollo N.0014157/2021 del 15/03/2021

DISEGNATORE

RIF.:

DATA

010

MARZO 2021


ARKETIPO STUDIO ASSOCIATO

ARCH. RITA PELASSA, GEOM. ALDO SUPPO
VIA SAVOIA 41 - 10064 PINEROLO (TO)
TEL. +39.0121.374134 FAX. +39.0121.374134
www.arketipo-sa.it E-mail: info@arketipo-sa.it




VIETATA LA DIVULGAZIONE E LA RIPRODUZIONE A TERMINI DI LEGGE

PLANIMETRIA GENERALE

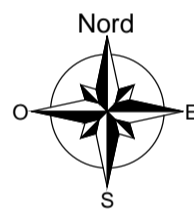

PARTICOLARE CADITOIA
SCALA 1:20

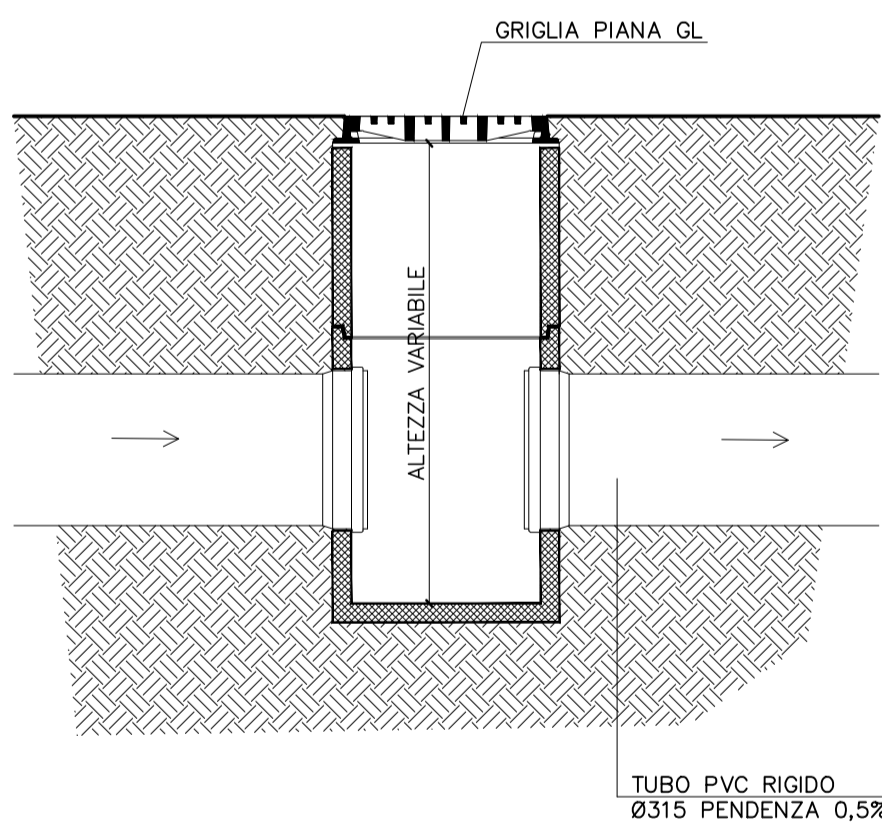

LEGENDA

- FOGNATURA BIANCA A PROGETTO
OGGETTO DI DIMISSIONE
(SU SUOLO PUBBLICO)
- FOGNATURA BIANCA PRIVATA
A PROGETTO
(SU SUOLO PRIVATO)