



**Città di Pinerolo**  
- Città Metropolitana di Torino -

Piano di Recupero di iniziativa privata art.36 comma 5 N.d.A. del P.R.G.C. : Ristrutturazione Edilizia dei fabbricati del comparto compreso tra vie Nazionale e Madonnina. Area A1.2 del P.R.G. - C.T. F. 10 n.223/224/286/1026/1040/1041/1043/1044/1045/1046/1047/1048 - Abbazia Alpina

Località: via Nazionale n.89 / via Madonnina n.1,5,7,9,11,13 - Pinerolo

Oggetto della tavola:  
- RETI TECNOLOGICHE FUNZIONALI AI FABBRICATI  
- OPERE URBANIZZAZIONE : PAVIMENTAZIONI

Variat./Aggiorn.: **MARZO 2021**


Progettista:  
Dott. Arch. Italo Tomassini  
viale Cavalieri d'Italia, 18  
PINEROLO ( To )

Proprietà:  
Beria di Sale e d'Argentine Elisabetta  
Beria d'Argentina Francesca  
Beria d'Argentina Maria  
Beria d'Argentina Maurizio


Per delega dei comproprietari:  
Beria d'Argentina Maurizio  
via Nazionale, 87  
10064 Pinerolo

Tavola: **7.i** Scala: 1:200 / 1:20 Data: 21/07/2020 Aggior.: 25/03/2021


AREA INTERVENTO P.d.R.

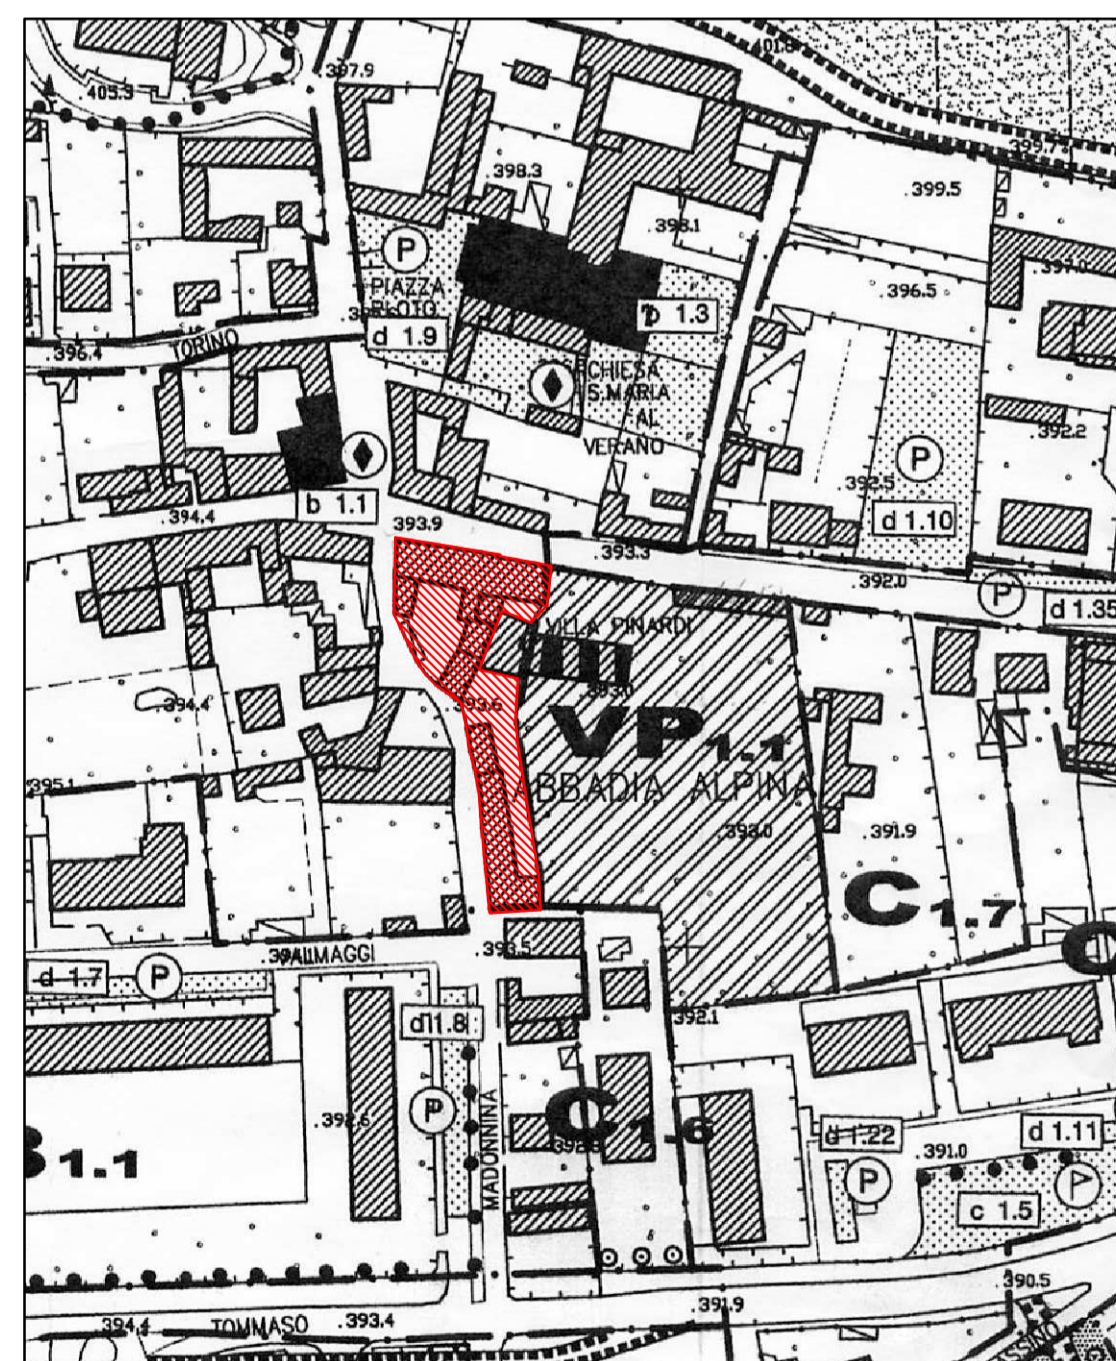

ESTRATTO TAV. II USO DEL SUOLO - Scala 1:2000

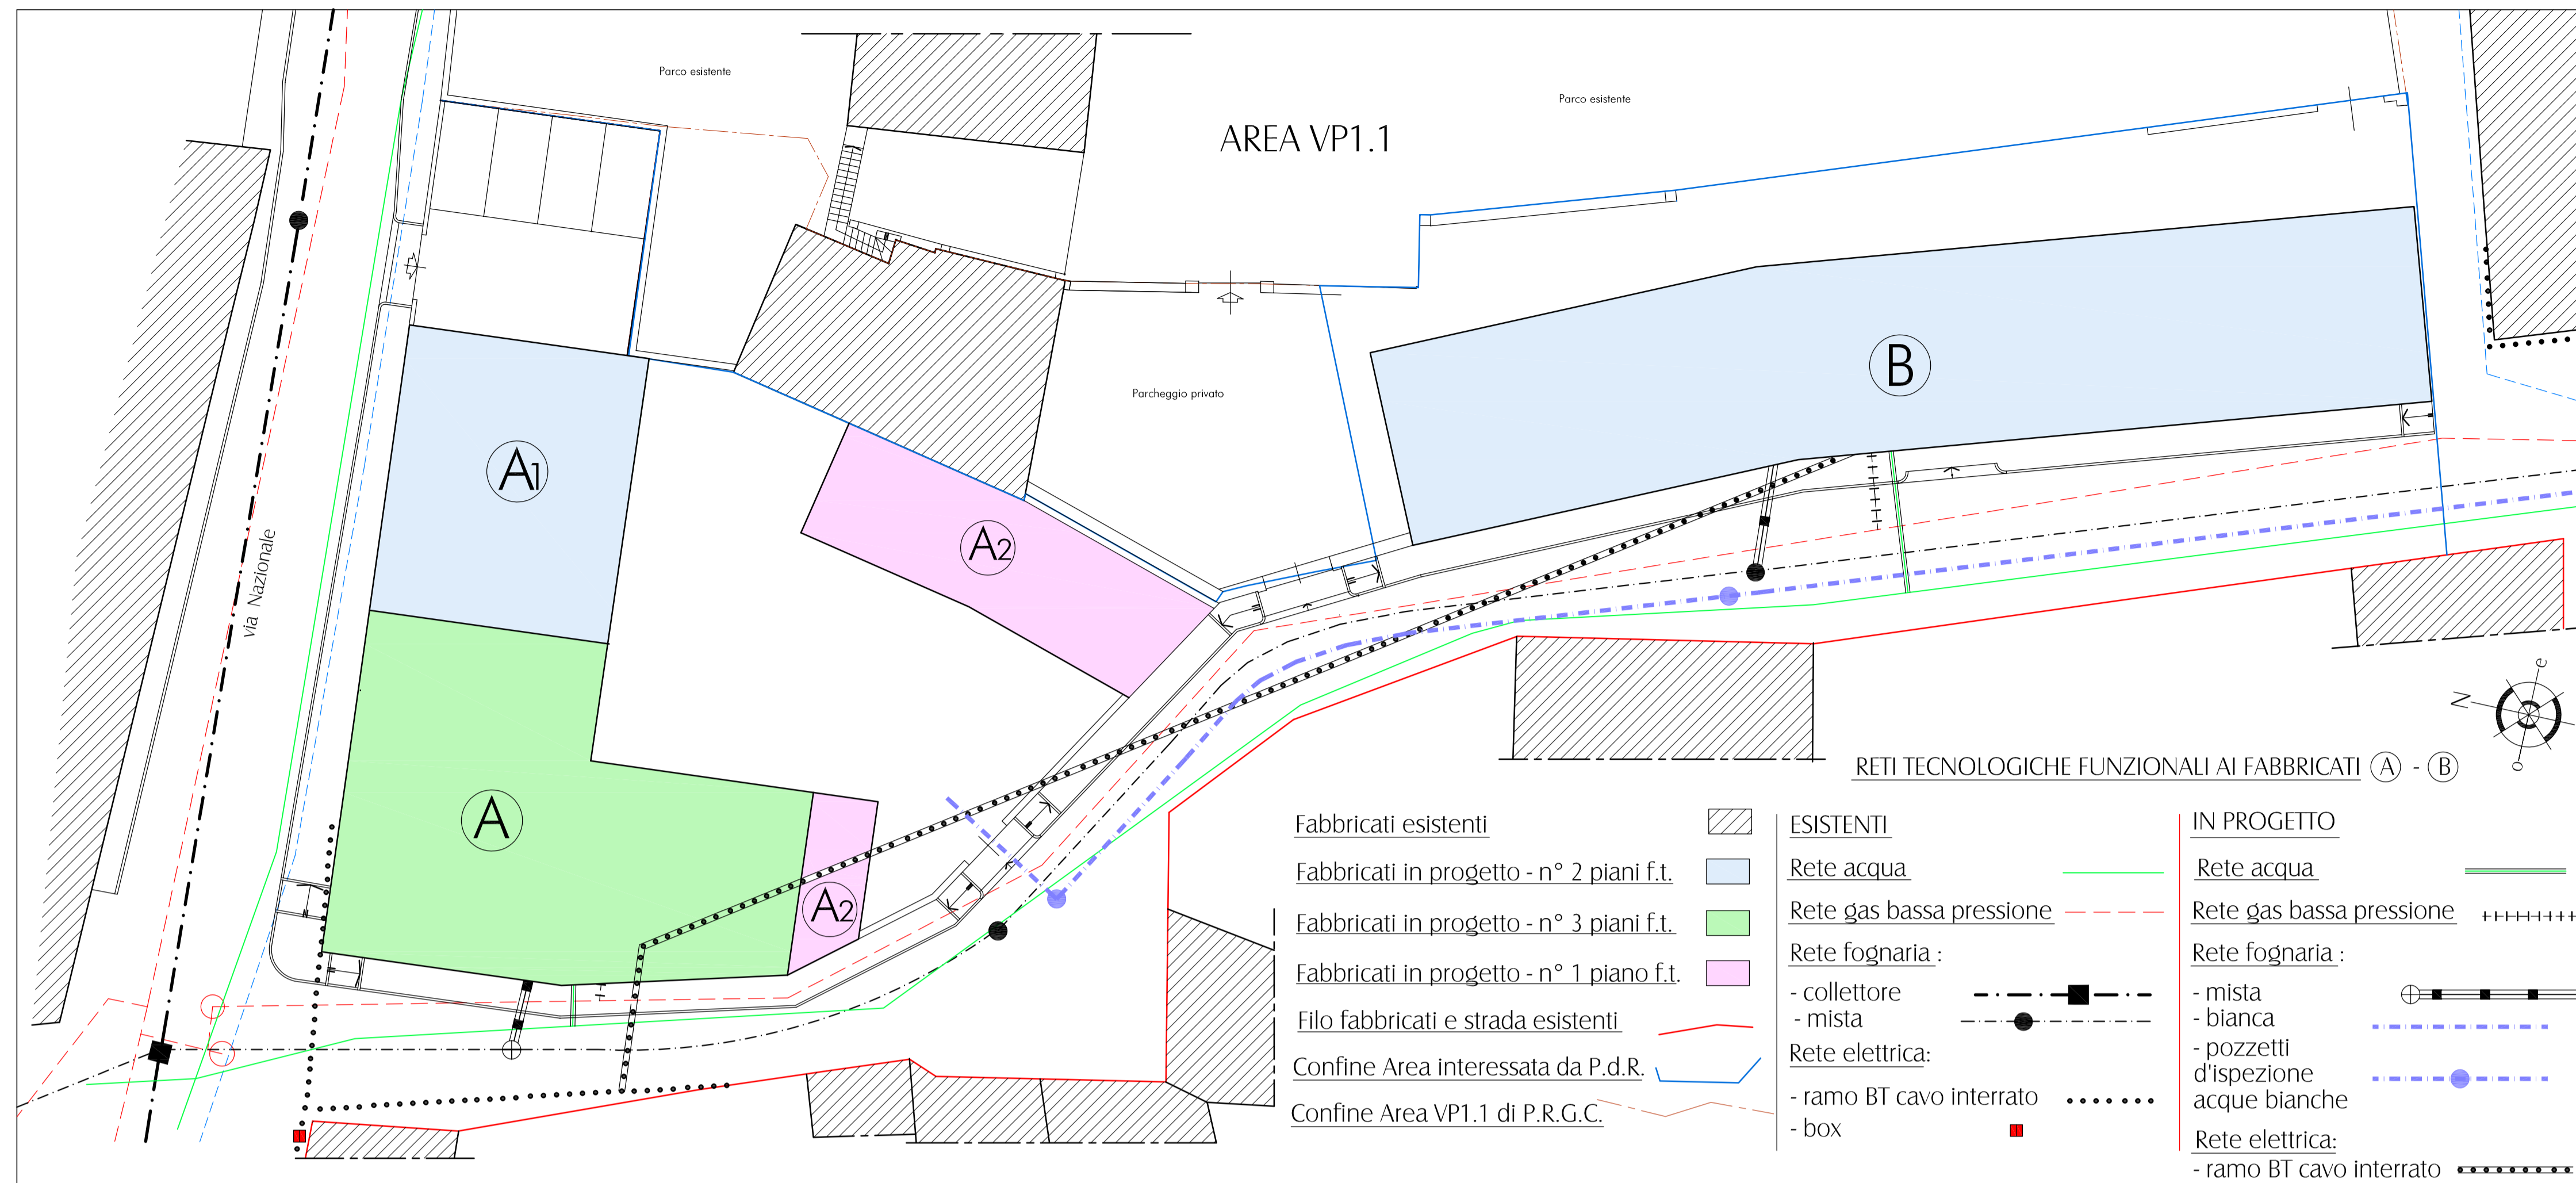


PLANIMETRIA N°7

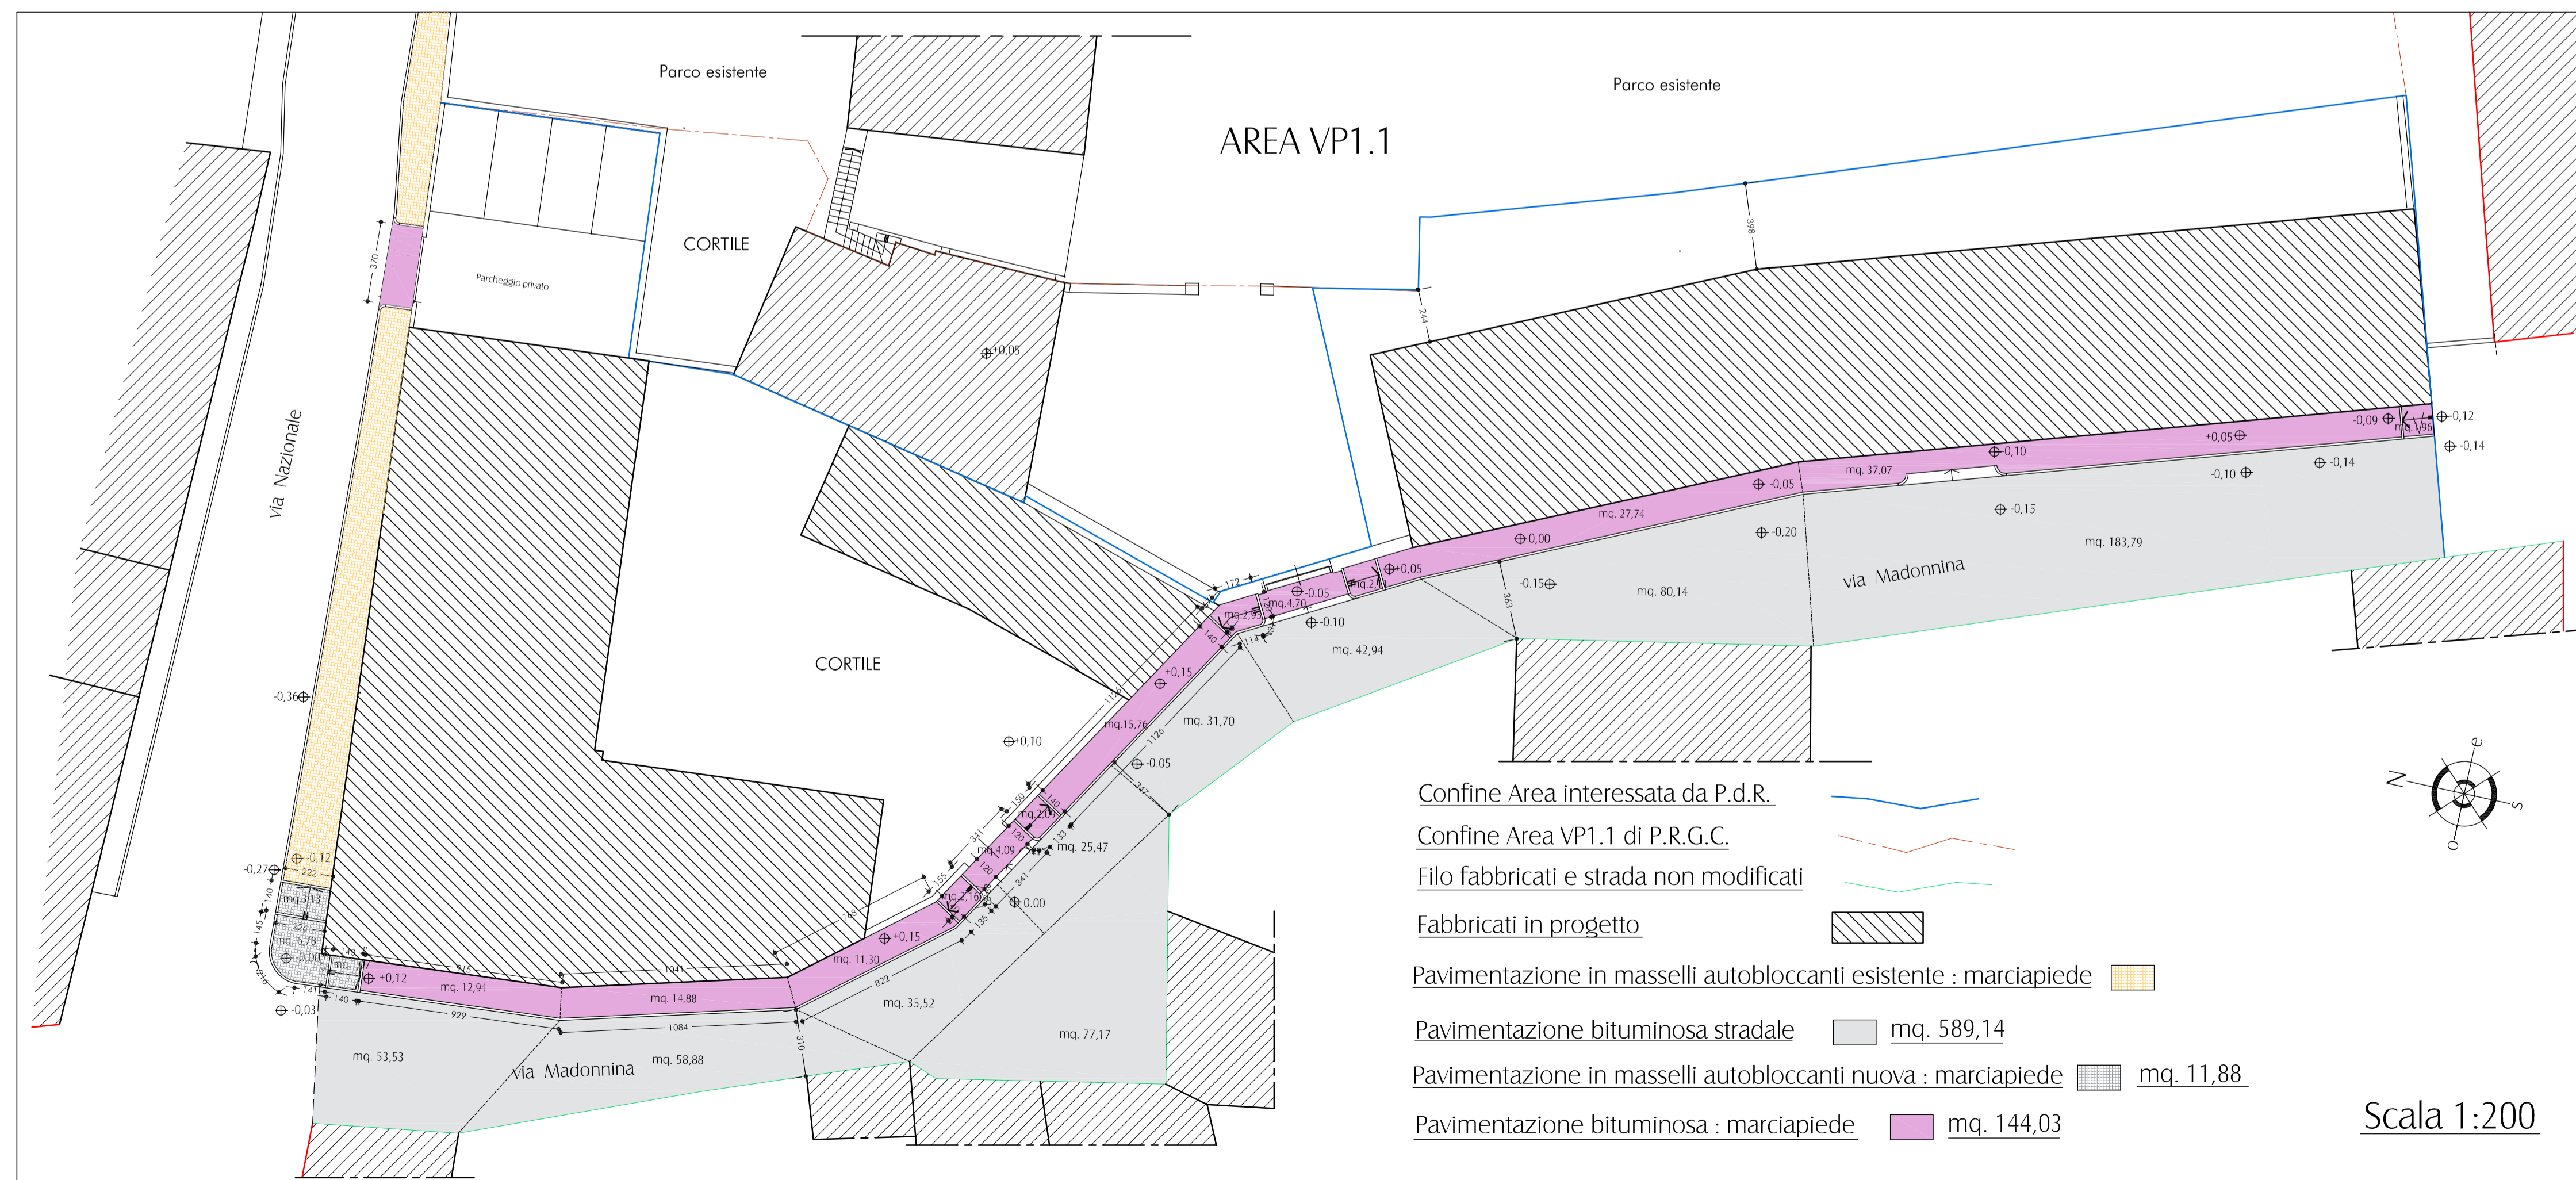

PLANIMETRIA N°8

Tipologia di sezione stradale e marciapiede - Scala 1:20  
- via Nazionale

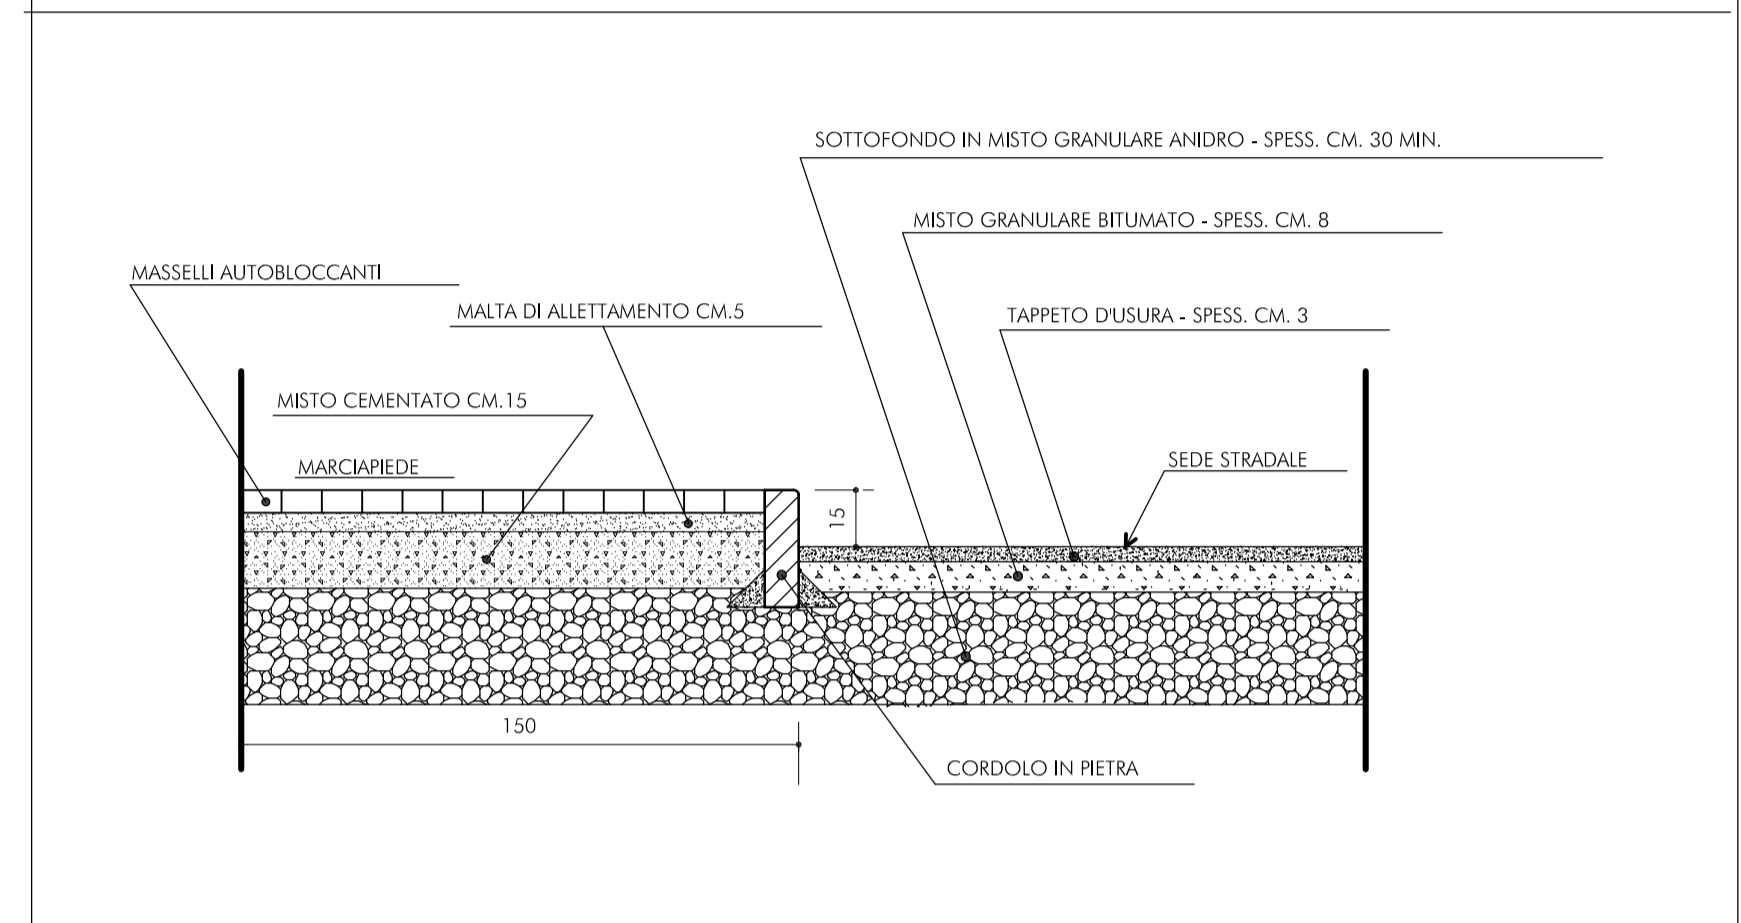

PARTICOLARI COSTRUTTIVI

Tipologia di sezione stradale e marciapiede - Scala 1:20  
- via Madonnina

