



Città di Pinerolo
- Città Metropolitana di Torino -

S.U.E. - PIANO ESECUTIVO CONVENZIONATO
AREA F5 SUB-AREA 'a' DEL P.R.G.C.
Ubicazione: Collotengo - C.T. F. 16 n.782

Località: Massari Pinerolo Valcorona, via Maggiore di S. E. - Pinerolo

Oggetto della tavola

- STANZO DI MATO. SEZIONE

Autore / Autoretti:

Ingegnere: Bodo Fornaciari
via Cavour 4
00197 PINEROLO (TO)

Responsabile: Riccardo Fornaciari
via Sesto 41
10044 PINEROLO (TO)


Profilo: Il Profilo è stato determinato dal
Dott. Bodo Fornaciari

Data: 4/12/2003

Scala: 1:200


foglio

AREA INTERVENIO P.E.C.

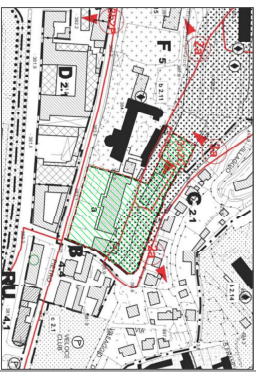



SEZIONE
A-A'

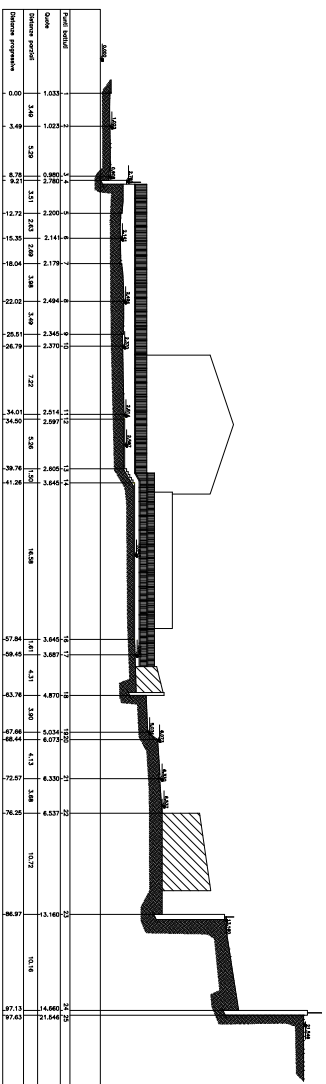

SEZIONE
B-B'

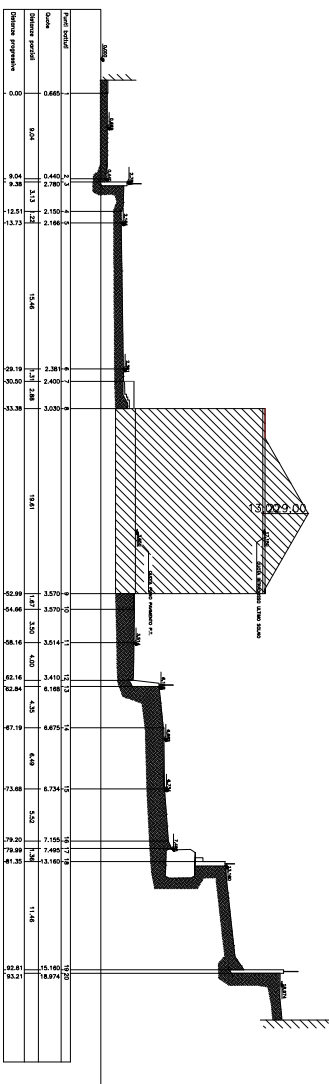

SEZIONE
C-C'

